



01 PLANTA BAIXA
Escala 1:50


- LEGENDA
- Parede à demolir
 - Parede à construir
 - Parede à conservar

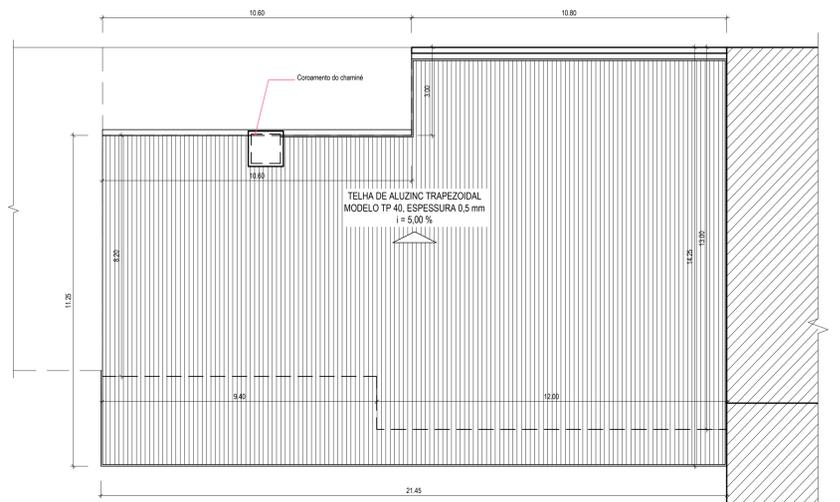


02 PLANTA DE COBERTURA
Escala 1:100

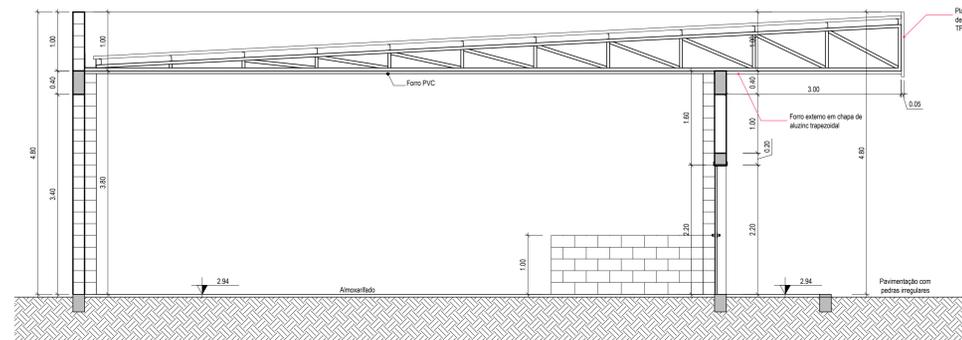

04 CORTE B.B'
Escala 1:50

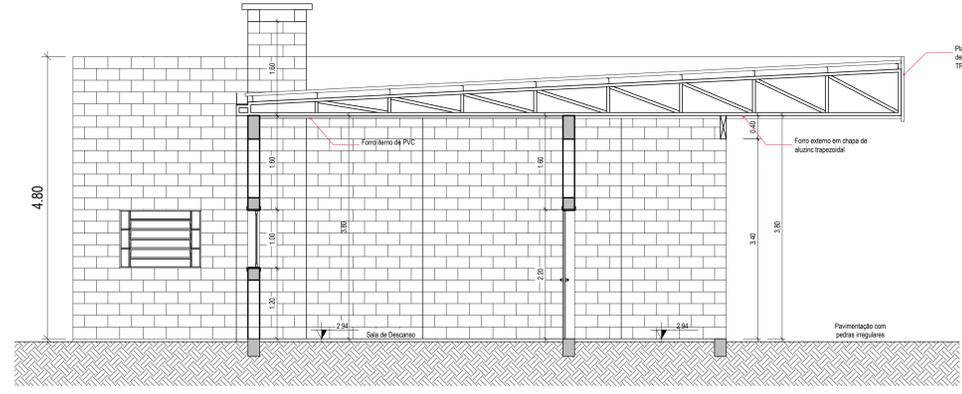

05 CORTE A.A'
Escala 1:50

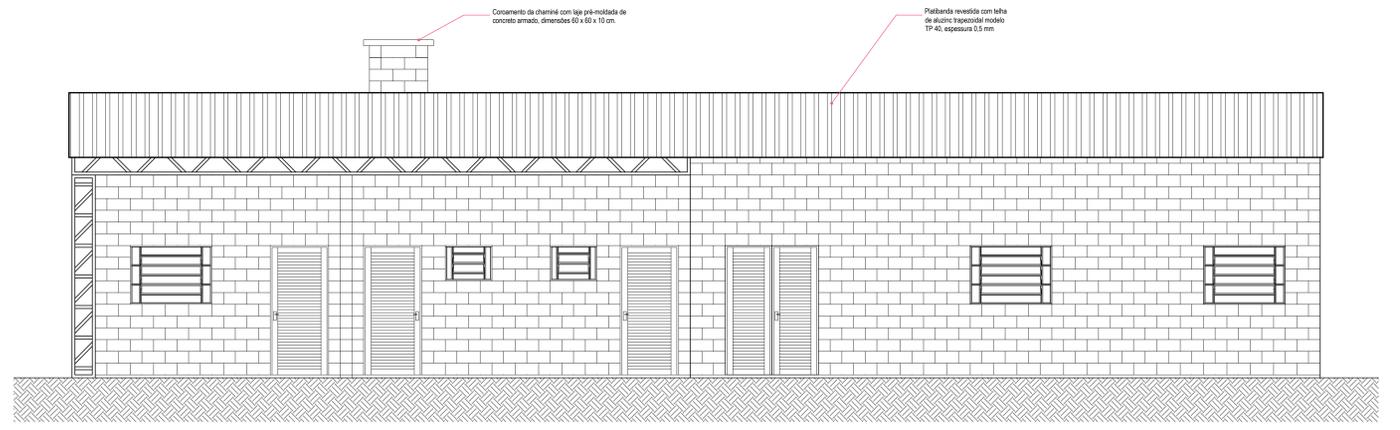

03 FACHADA FRONTAL
Escala 1:50



Prancha

AR 01/15

Total de pranchas

04/27

Rua Independência 110 Sala 24 • Santo Augusto - RS • (51) 3781-1965 • email: eng.eugenio.frizzo@gmail.com

Conteúdo				
PRÉDIO 1 - ALMOXARIFADO - AMPLIAÇÃO Projeto Arquitetônico				
Obra	AMPLIAÇÃO E REFORMA DA SEDE DA SECRETARIA DE OBRAS			
Proprietário	Município de Augusto Pestana			
Endereço	Rua Venâncio Aires, 2712 Augusto Pestana - RS			
Resp. Téc.	Eng. Civil Eugenio Frizzo (CREA-RS 37.544-0) Arq. e Urb. Leonardo Postay Frizzo (CREA-RS 107991-3) Arq. e Urb. Bibiana S. M. da Rocha (CREA-RS 107990-2)			
Escala	Área	Data	Desenho	Versão
Indicadas	1.120,64 m²	Agosto/2016	Leonardo/Spohr	1-10/08