



RUA SETE DE SETEMBRO

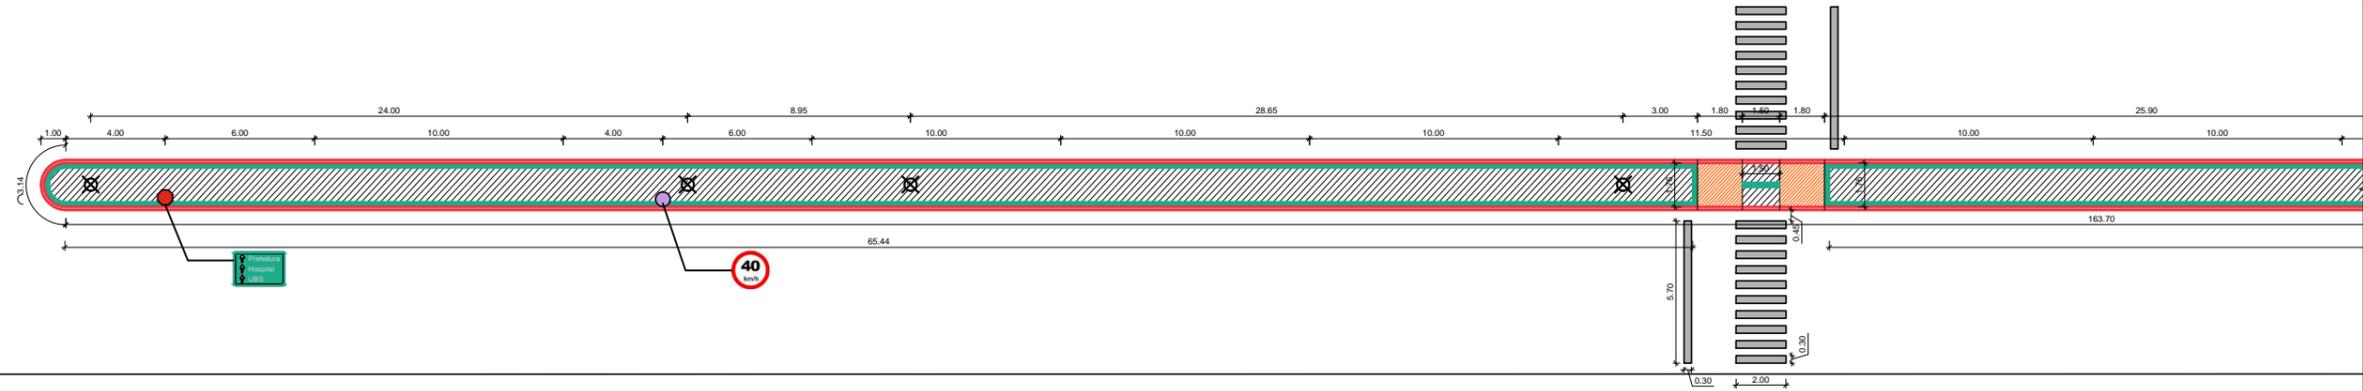

01 PLANTA BAIXA Q51 - TRECHO 1
ESCALA 1:125



RUA SÃO FRANCISCO

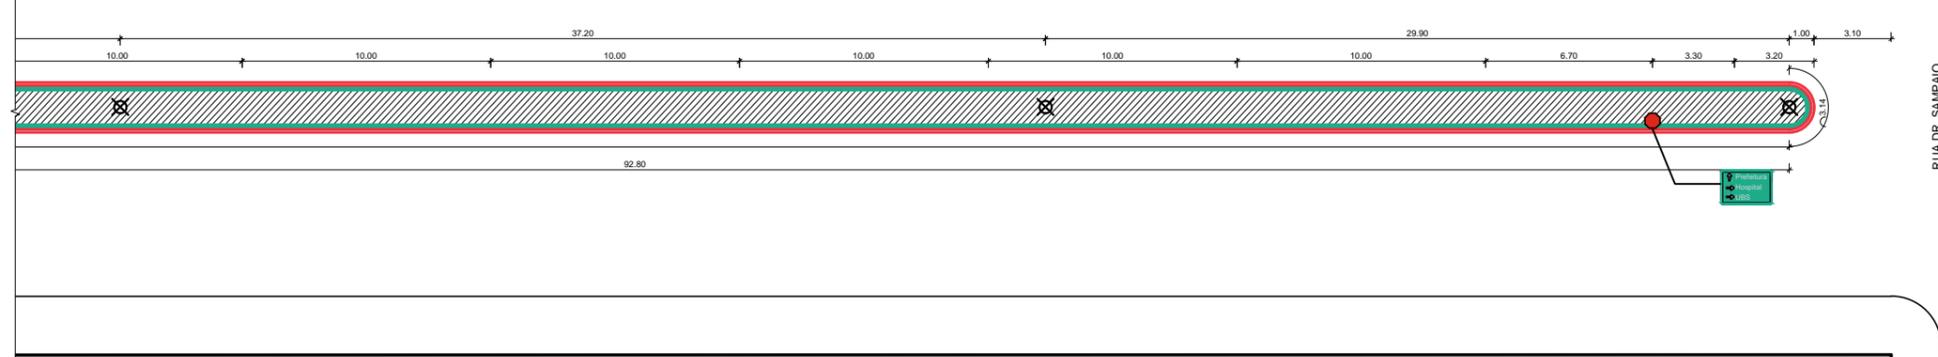


02 PLANTA BAIXA Q51 - TRECHO 2
ESCALA 1:125




RUA DR. SAMPAIO


RESUMO DE QUANTITATIVO		
ITEM	UN	QUANT.
01 Pav. com bloquete intertravado	m ²	218,63
02 Pav. com bloquete intertravado - sinalização de alerta	m ²	65,56
03 Meio-fio a ser instalado	m	333,68
04 Rampa de concreto para pedestre, e = 5 cm	m ²	6,34
05 Faixa de Segurança nova	m ²	15,42
06 Postes da rede elétrica existentes	un	7
07 Placa de orientação	un	02
08 Placa de sinalização	un	01

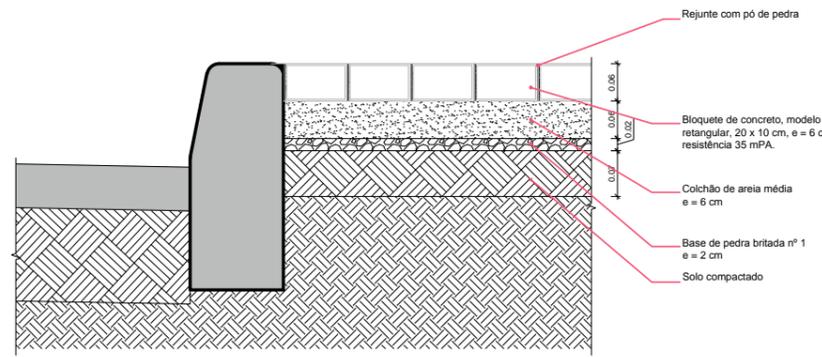

03 DETALHE PAVIMENTO COM BLOQUETE
ESCALA 1:5

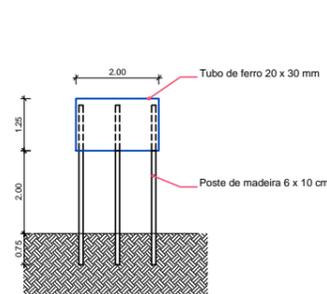

04 PLACA DE OBRA
ESCALA 1:75

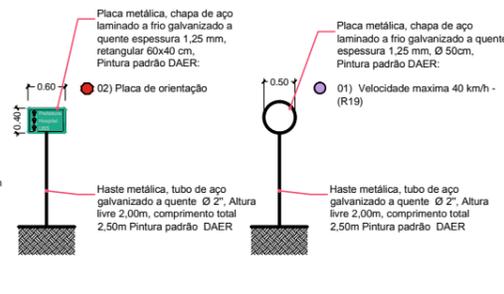

05 PLACA ORIENTAÇÃO E SINALIZAÇÃO
ESCALA 1:50

Prancha
PV 02/08
Total de pranchas
02/08

Rua Independência 110 Sala 24 • Santo Augusto - RS • (51) 3781-1965 • email: eng.eugenio.frizzo@gmail.com

Conteúdo	PROJETO DE PAVIMENTAÇÃO Rua São Francisco - Q51			
Obra	IMPLANTAÇÃO DE PASSEIOS PÚBLICOS			
Proprietário	Município de Augusto Pestana			
Endereço	Diversos locais da cidade Augusto Pestana - RS			
Resp. Téc.	Eng. Civil Eugenio Frizzo CREA-RS 37.344-D Arq. e Urb. Leonardo Postay Frizzo CREA-RS 107991-3 Arq. e Urb. Bibiana S. M. da Rocha CREA-RS 103291-6			
Escala	Área	Data	Desenho	Versão
Indicadas	3.522,10 m ²	Dez./2016	Gabriel	1-16/12