



02 PLANTA DE COBERTURA
Escala 1:100




Cumeira trapezoidal, mesmo modelo da telha.
(cotas do desenho em VG)
Comprimento total = 44,21 m

Telha isolante com núcleo em poliestireno, e = 30 mm, revestida em aço zincado, e = 0,5 mm com pré-pintura nas duas faces, face superior em telha trapezoidal e face inferior em chapa plana.

01 PLANTA BAIXA
Escala 1:50

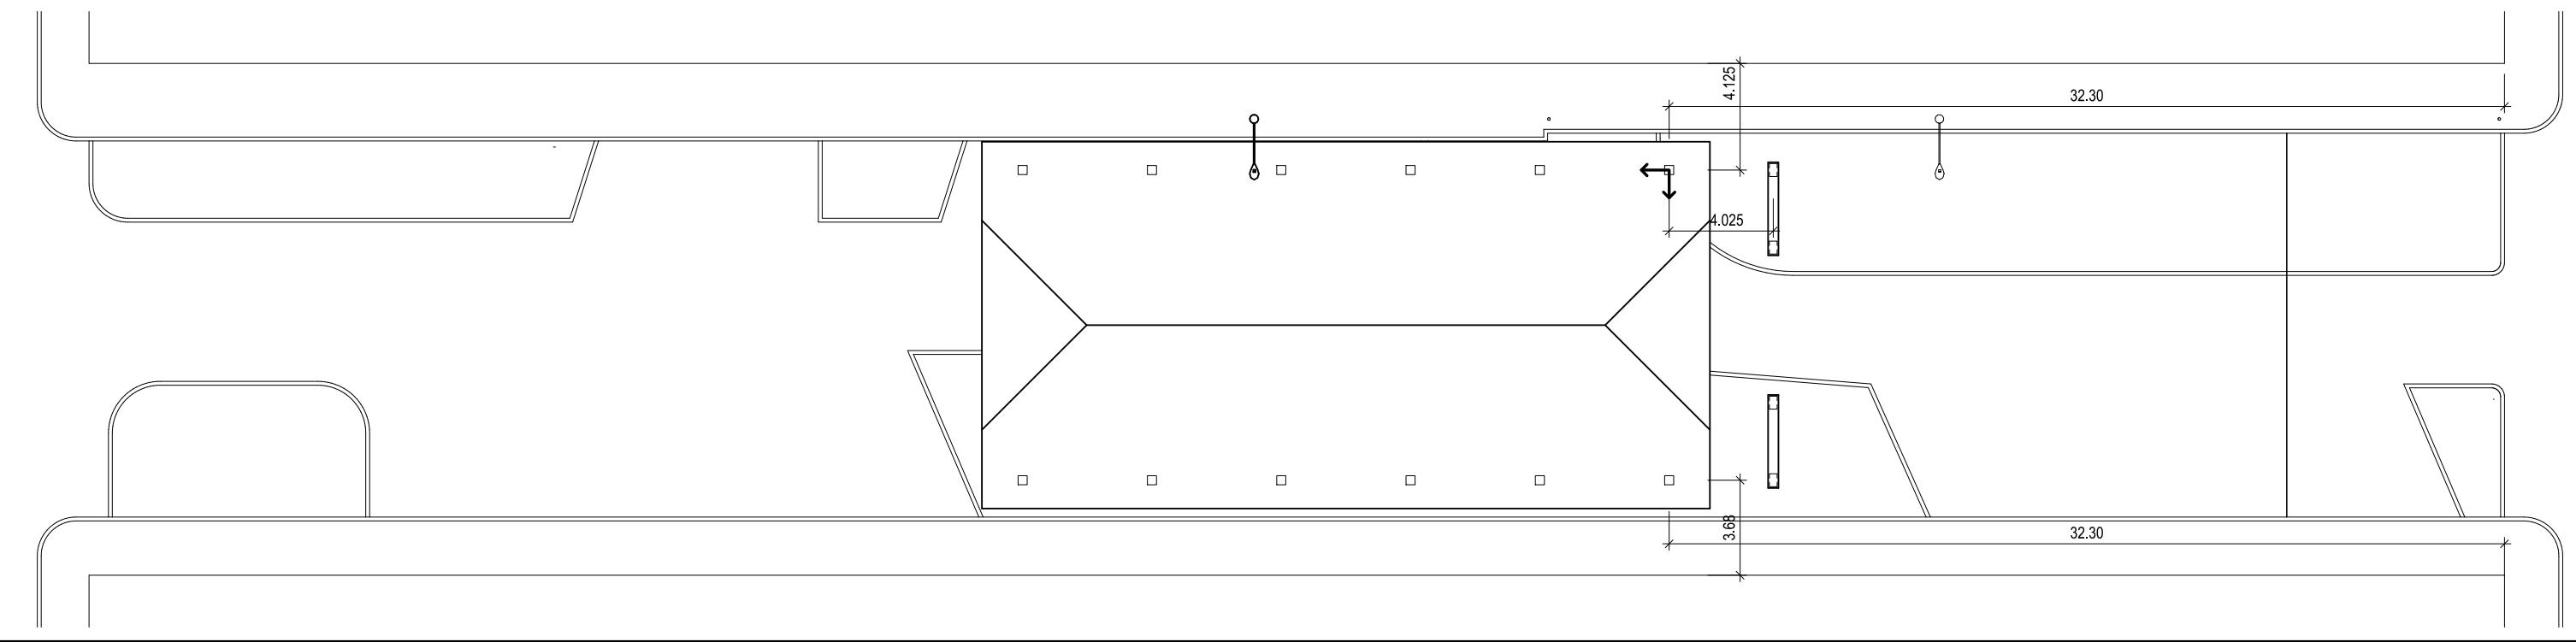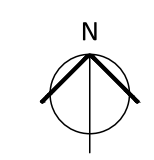

02 PLANTA DE LOCAÇÃO
Escala 1:250

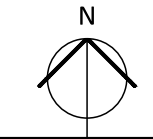

FRIZZO engenharia
arquitetura
urbanismo

Rua Independência 110 Sala 24 • Santo Augusto - RS • (51) 3781-1965 • email: eng.eugenio.frizzo@gmail.com

Prancha	AR 02/05
Total de pranchas	02/09

Conteúdo				
PROJETO ARQUITETÔNICO Planta Baixa				
Obra	RUA COBERTA			
Proprietário	Município de Augusto Pestana			
Endereço	Rua da República, s/n Augusto Pestana - RS			
Resp. Téc.	Eng. Civil Eugenio Frizzo OEB46127/RS-40 Arq. e Urb. Leonardo Postay Frizzo OUA 1107861-3 Arq. e Urb. Bibiana S. M. da Rocha OUA 1107816-6			
Escala	Área	Data	Desenho	Versão
Indicadas	316,57 m²	Janeiro/2017	Leonardo	6-06/07