


01 PLANTA BAIXA  
Escala 1:75

RESUMO DE QUANTITATIVO			
LEGENDA	ITEM	UN	QUANTIDADE
PAVIMENTAÇÃO	01 Pav. com bloquete intertravado - cor natural	m <sup>2</sup>	382,46
	02 Meio-flo (12/15 x 30 x 100 cm)	m	91,38
	03 Rampa de concreto, e = 5 cm	m <sup>2</sup>	7,08
	04 Sarjeta de concreto, seção 30 x 10 cm	m	91,38

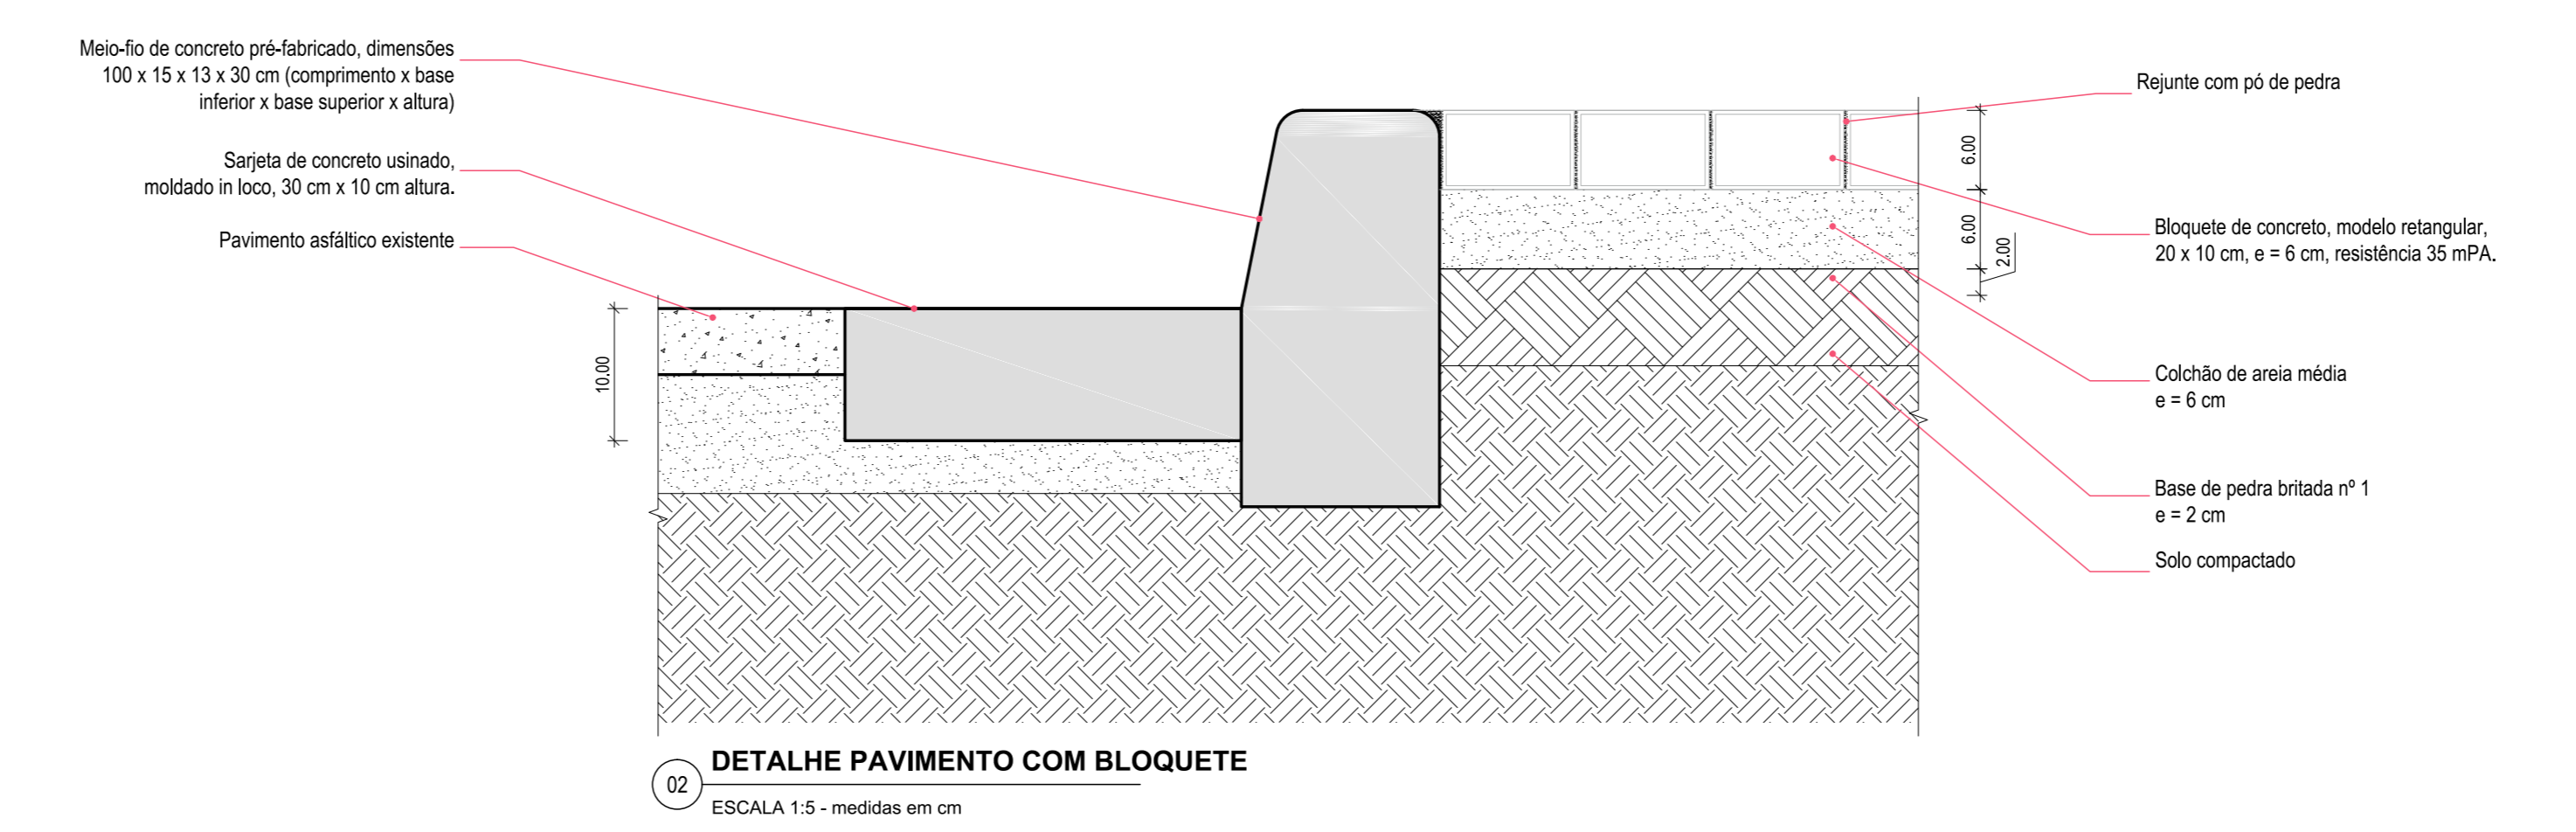



FRIZZO engenharia  
arquitetura  
urbanismo

Rua Independência 110 Sala 24 • Santo Augusto - RS • (51) 3781-1965 • email: eng.eugenio.frizzo@gmail.com

Prancha  
**AR 05C/05**

Total de pranchas  
**05C/09**

<b>PROJETO DE PAVIMENTAÇÃO</b>				
<b>Planta Baixa e Detalhes</b>				
Obra	RUA COBERTA			
Proprietário	Município de Augusto Pestana			
Endereço	Rua da República, s/n Augusto Pestana - RS			
Resp. Téc.	Eng. Civil Eugenio Frizzo (REA-1637-554-D) Arq. e Urb. Leonardo Postay Frizzo (CAU-1107991-3) Arq. e Urb. Bibiana S. M. da Rocha (CAU-1107991-3)			
Escala	Área	Data	Desenho	Versão
Indicadas	316,57 m <sup>2</sup>	Janeiro/2017	Leonardo	5-11/04