


01 PLANTA BAIXA
Escala 1:50

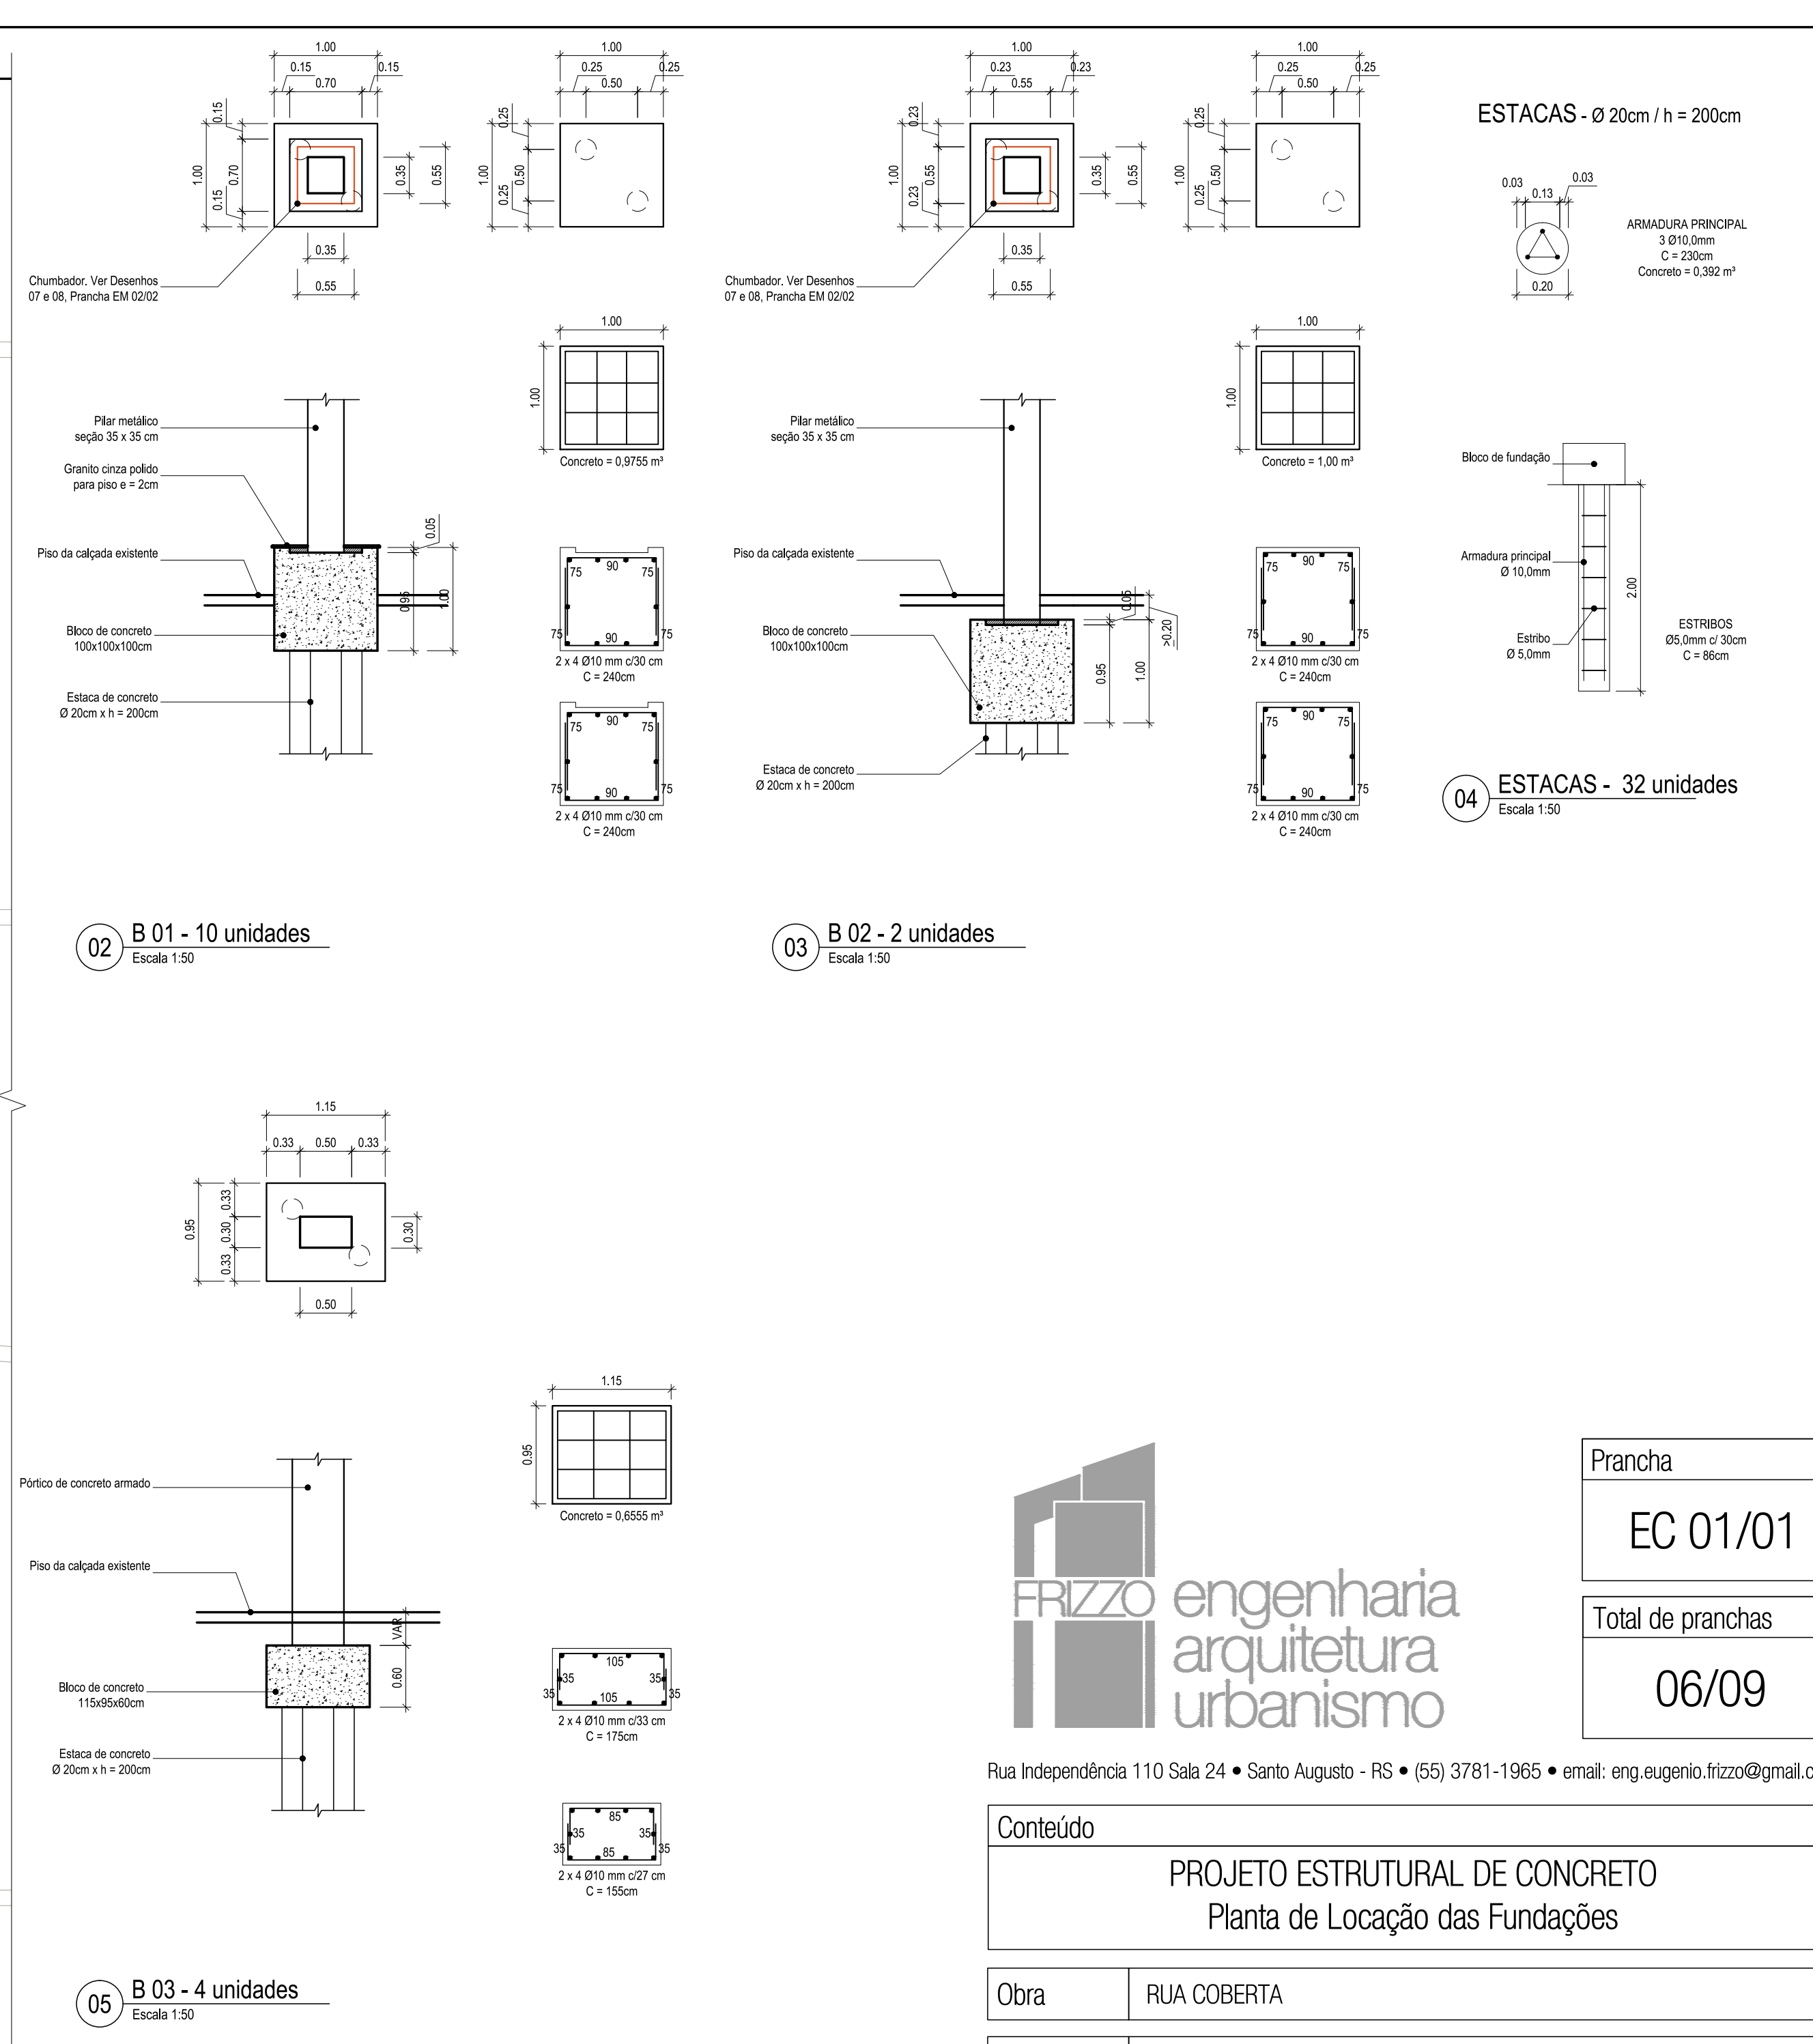

FRIZZO engenharia
arquitetura
urbanismo

Rua Independência 110 Sala 24 • Santo Augusto - RS • (51) 3781-1965 • email: eng.eugenio.frizzo@gmail.com

Prancha	EC 01/01
Total de pranchas	06/09

Conteúdo				
PROJETO ESTRUTURAL DE CONCRETO Planta de Locação das Fundações				
Obra	RUA COBERTA			
Proprietário	Município de Augusto Pestana			
Endereço	Rua da República, s/n Augusto Pestana - RS			
Resp. Téc.	Eng. Civil Eugenio Frizzo CREA-RS 07.544-D Arq. e Urb. Leonardo Postay Frizzo CREA-1107961-3 Arq. e Urb. Bibiana S. M. da Rocha CREA-102761-0			
Escala	Área	Data	Desenho	Versão
Indicadas	316,57 m ²	Janeiro/2017	Leonardo	6-06/07