



01 RAMP ACESSÍVEL - PLANTA BAIXA

ESCALA 1:50

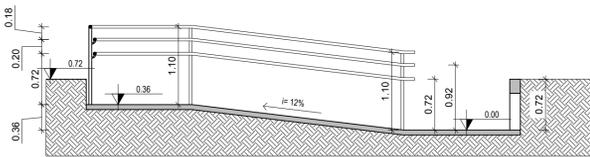


02 RAMP ACESSÍVEL - CORTE A.A'

ESCALA 1:50

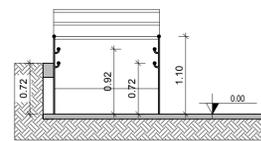


03 RAMP ACESSÍVEL - CORTE B.B'

ESCALA 1:50

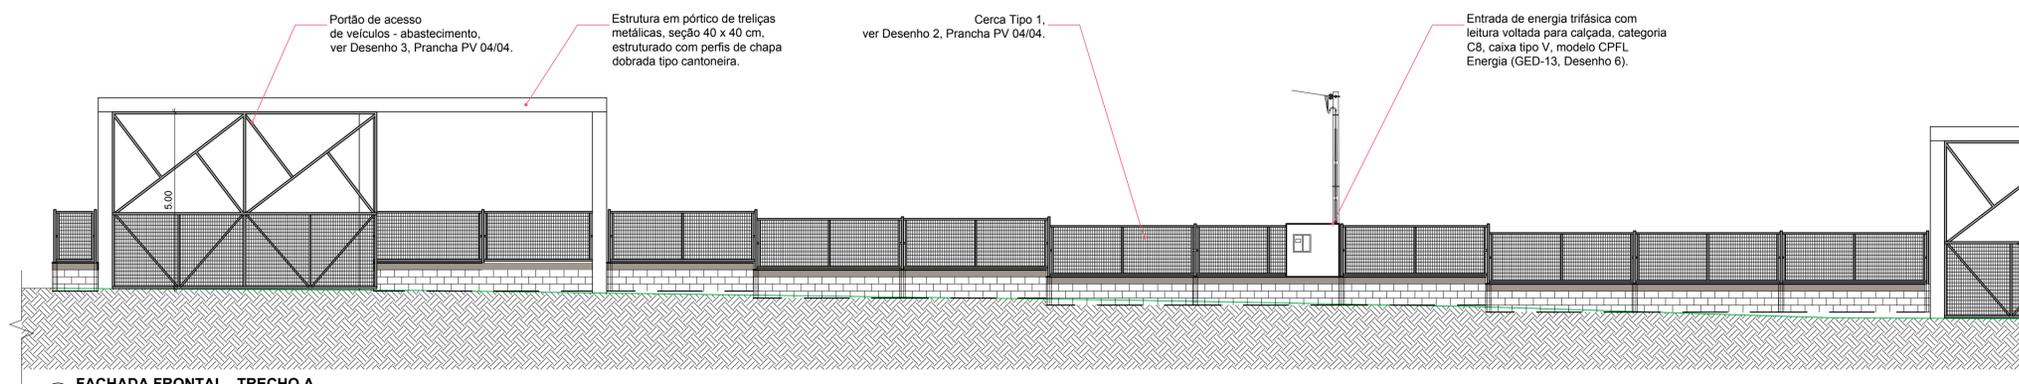


05 FACHADA FRONTAL - TRECHO A

ESCALA 1:100

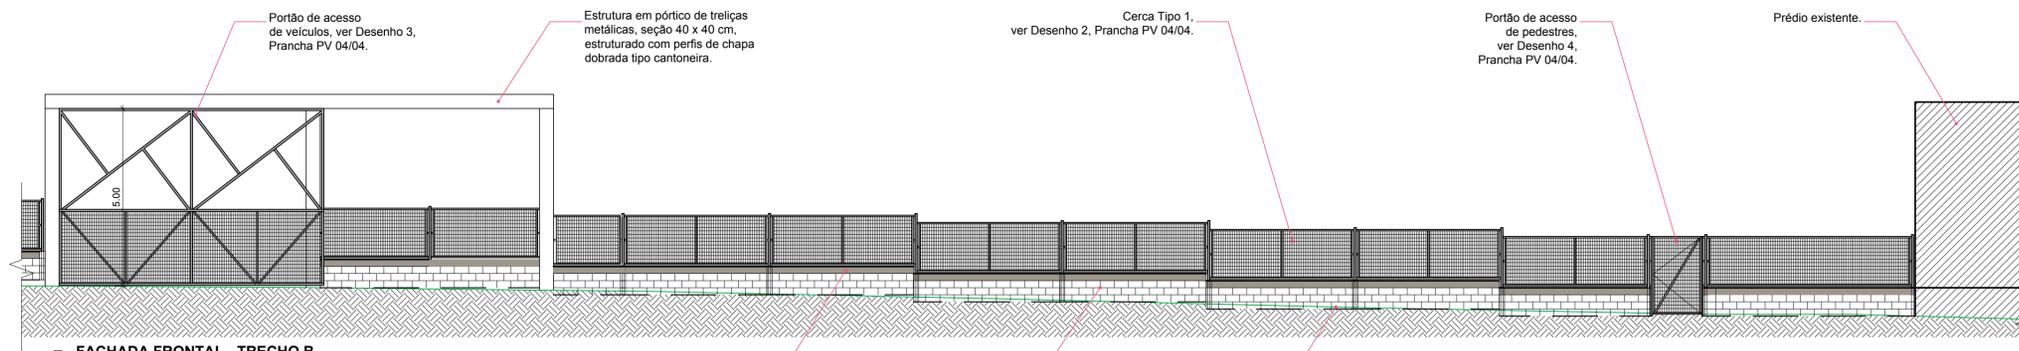

06 FACHADA FRONTAL - TRECHO B

ESCALA 1:100

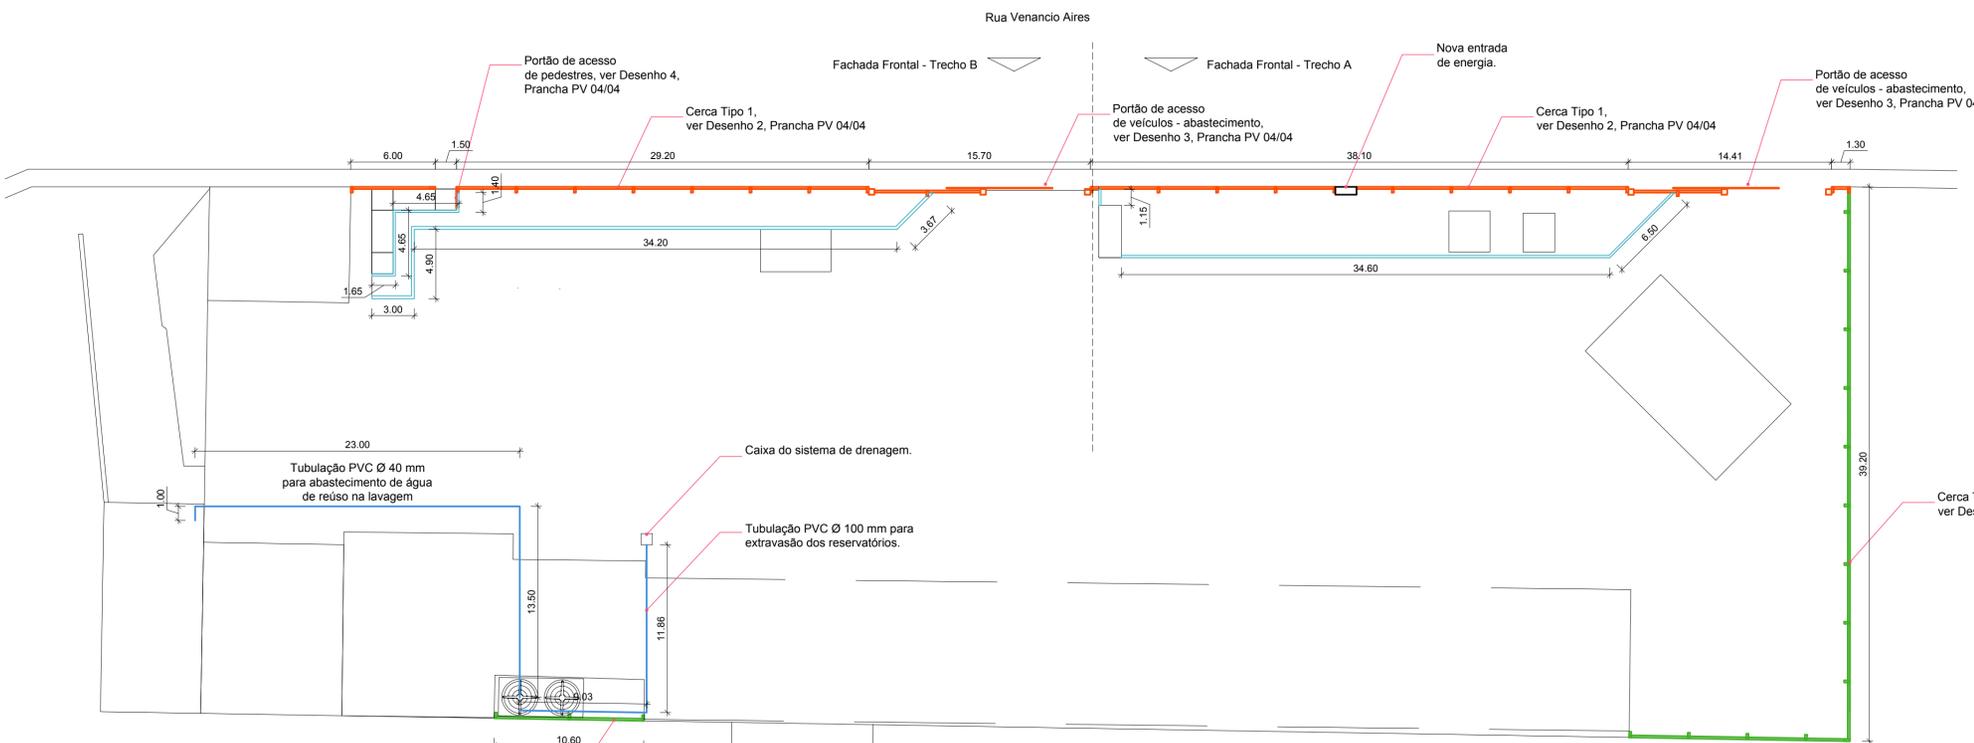

04 PLANTA DE CERCAMENTO

ESCALA 1:250

Cerca Tipo 2, ver Desenho 1, Prancha PV 04/04



Prancha	PV 03/04
Total de pranchas	21/27

Rua Independência 110 Sala 24 • Santo Augusto - RS • (55) 3781-1965 • email: eng.eugenio.frizzo@gmail.com

Conteúdo				
<b>OBRAS COMPLEMENTARES</b> Planta de Cercamento e Detalhes				
Obra	AMPLIAÇÃO E REFORMA DA SEDE DA SECRETARIA DE OBRAS			
Proprietário	Município de Augusto Pestana			
Endereço	Rua Venâncio Aires, 2712 Augusto Pestana - RS			
Resp. Téc.	Eng. Civil Eugenio Frizzo <small>CREA-RS 37.544-D</small> Arq. e Urb. Leonardo Postay Frizzo <small>CAU-A 107989-3</small> Arq. e Urb. Bibiana S. M. da Rocha <small>CAU-A 101076-D</small>			
Escala	Área	Data	Desenho	Versão
Indicadas	3.301,45 m <sup>2</sup>	Agosto/2016	Sandro	1-10/08

PROJETO DE ARQUITETURA E URBANISMO - FASE DE PROJETO DE EXECUÇÃO - FICHA DE IDENTIFICAÇÃO DO PROJETO