


01 PLANTA BAIXA PAVIMENTO SUPERIOR  
ESCALA 1:50

- LEGENDA
- Paredes de alvenaria a construir
  - Paredes de gesso (drywall) a construir
  - Paredes a demolir
  - Paredes a construir (em área a ser reformada)

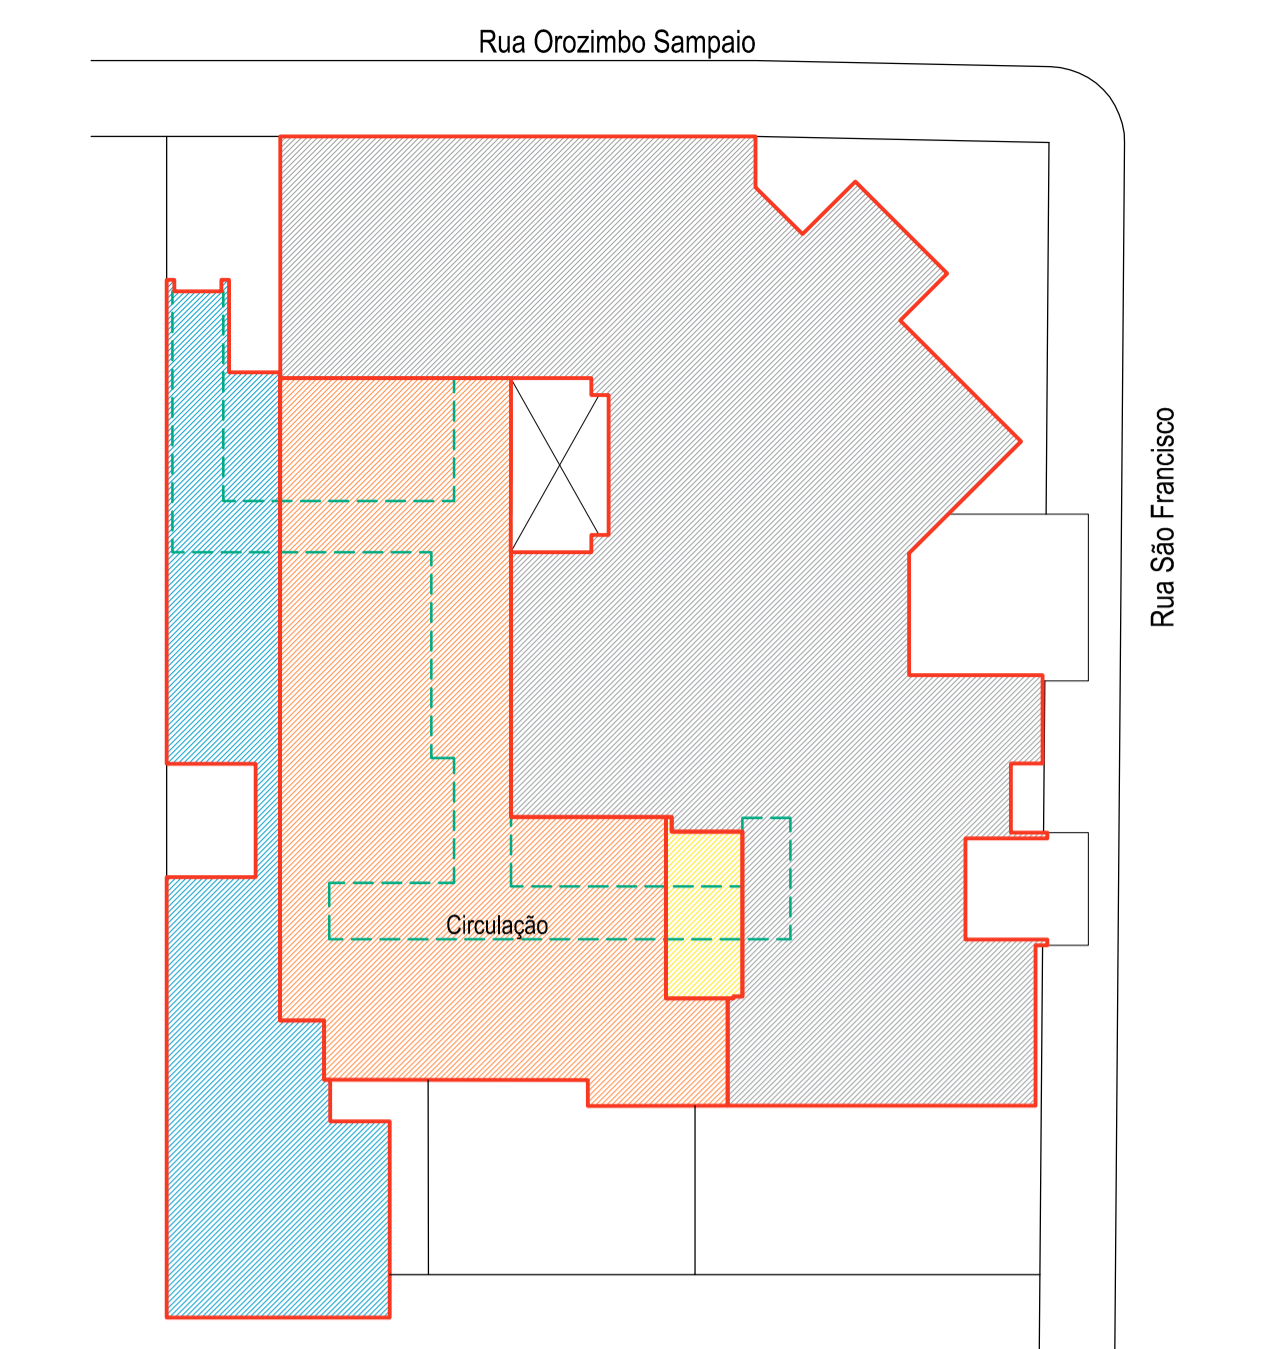

- LEGENDA
- Sem intervenção
  - Reforma para conexão com ampliação
  - Ampliação/Reforma em área de cobertura existente
  - Ampliação sobre recuo lateral existente

02 PLANTA DE ZONEAMENTO PAVIMENTO SUPERIOR  
ESCALA 1:200

**FRIZZO**  
engenharia  
arquitetura  
urbanismo

Prancha **AR 04/06**

Total de pranchas **04/14**

Rua Independência 110 Sala 24 • Santo Augusto - RS • (55) 3781-1965 • email: contato@frizzo.eng.br

Conteúdo				
Projeto Básico de Arquitetura Planta Baixa Pavimento Superior				
Obra	REFORMA E AMPLIAÇÃO DE UNIDADE BÁSICA DE SAÚDE			
Proprietário	MUNICÍPIO DE AUGUSTO PESTANA			
Endereço	Rua São Francisco, esq. c/ Rua Orozimbo Sampaio Augusto Pestana - RS			
Resp. Téc.	Arq. e Urb. Leonardo Postay Frizzo <small>CAU A-107991-3</small>			
Escala	Área	Data	Desenho	Versão
Indicadas	342,69 m <sup>2</sup>	Set./2021	Leonardo	2-08/10

01 PLANTA BAIXA PAVIMENTO SUPERIOR ESCALA 1:50  
 02 PLANTA DE ZONEAMENTO PAVIMENTO SUPERIOR ESCALA 1:200