



PLANTA BAIXA
S. DIREÇÃO
ESCALA: 1/50

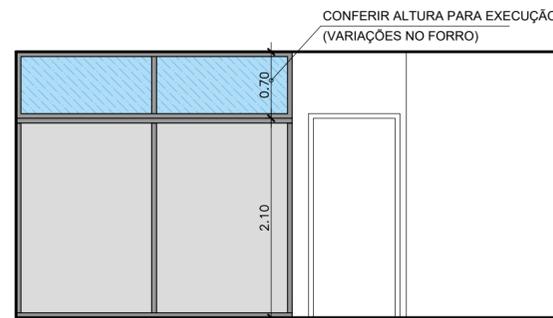

VISTA 01
ESCALA: 1/50

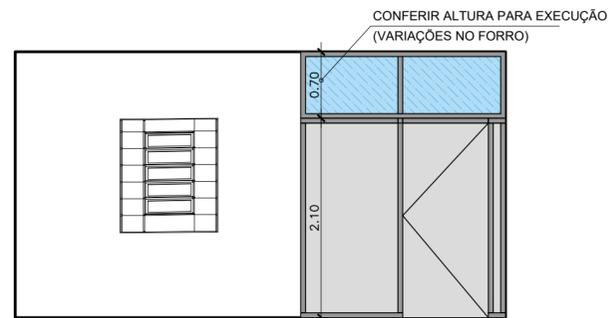

VISTA 02
ESCALA: 1/50

REV.	ARQUIVO	DESCRIÇÃO	DATA	RESP.

PROPRIETÁRIO:
Prefeitura Municipal de Augusto Pestana

RESPONSÁVEIS TÉCNICOS:

JOÃO DA JORNADA FORTES FILHO
Arquiteto e Urbanista CAU A 52.256-2

MARIANA DA SILVA FERREIRA FORTES
Arquiteta e Urbanista CAU A 64.319-0

JOÃO DA JORNADA FORTES NETO
Engenheiro Civil CREA RS 214.992

ENDEREÇO: Estrada rural
BAIRRO: Marmeleiro
SETOR URBANO: Interior
CIDADE / UF: Augusto Pestana/ RS
QUADRA: --
LOTE: --

ÁREA DO LOTE: ---
ÁREA A EDIFICAR: Indicada
PRANCHA N°:

ESCALA: Indicada
DATA: DEZ/ 21

08/16

ARQUITETURA
& ENGENHARIA

FORTES

PROJETO/PAVIMENTO:
ARQUITETÔNICO

DESCRIMINAÇÃO
PLANTA BAIXA E VISTAS
SALA DA DIREÇÃO

OBRA NÚMERO:
989