




01 PLANTA BAIXA - SANITÁRIO FEMININO INFANTIL  
ESCALA 1:25

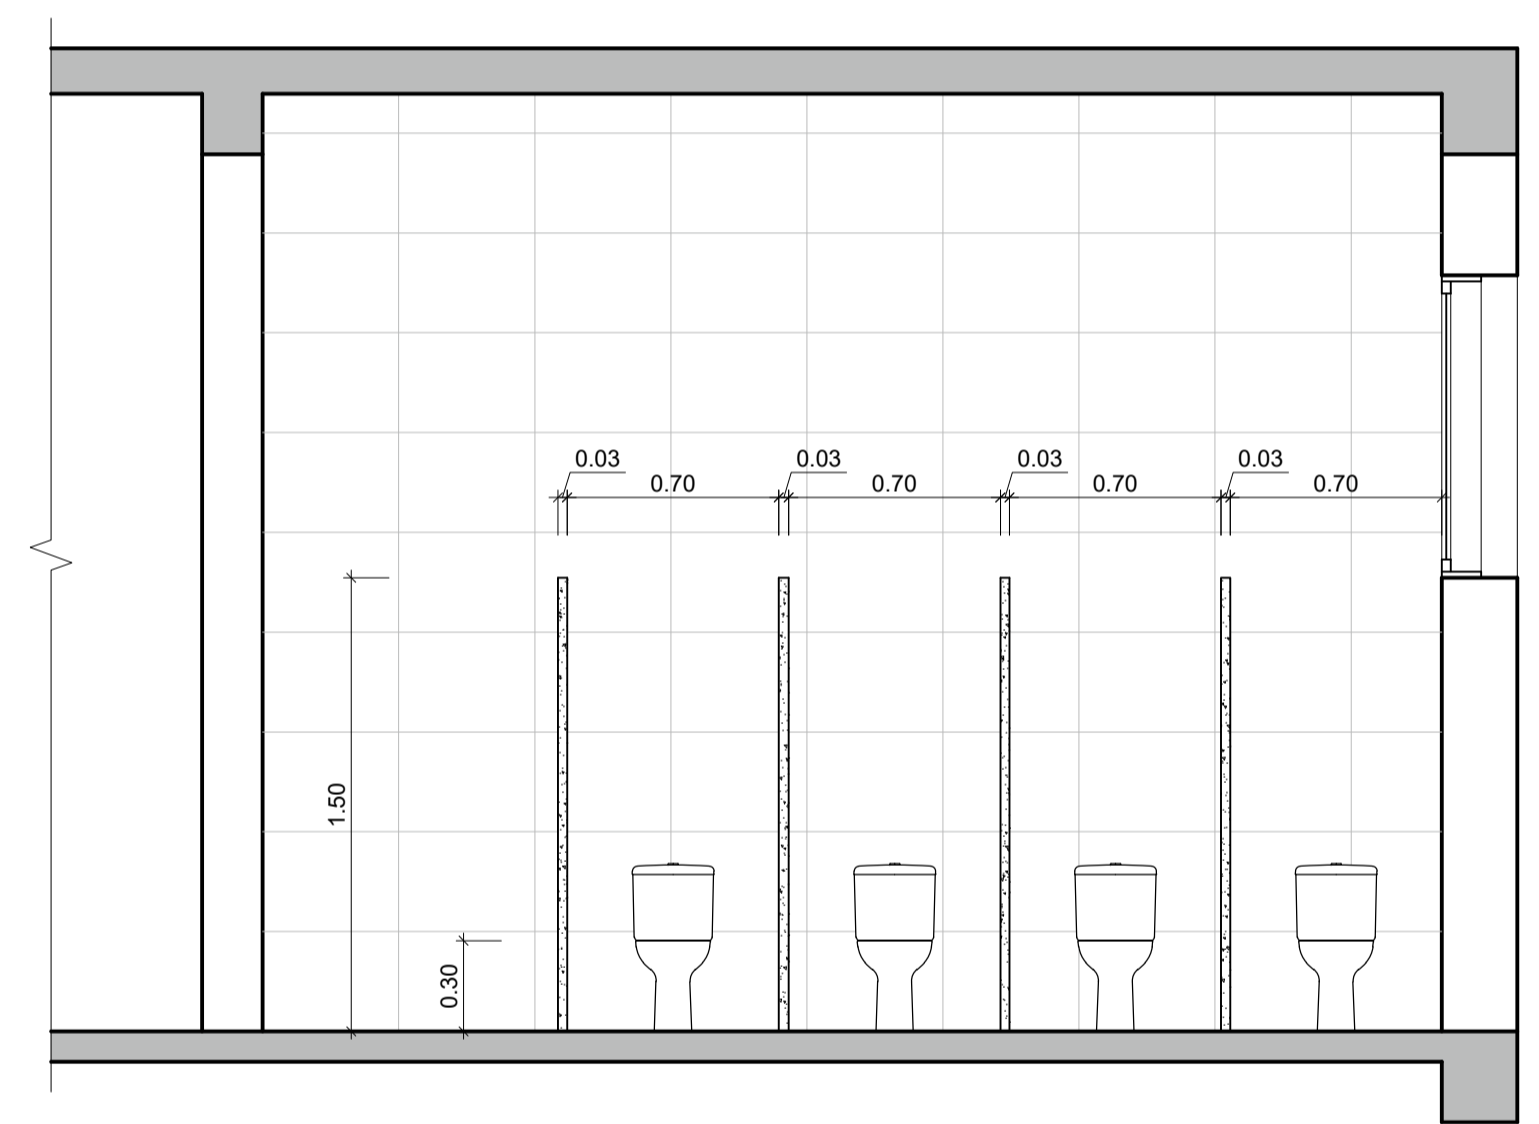


02 CORTE AA'  
ESCALA 1:25

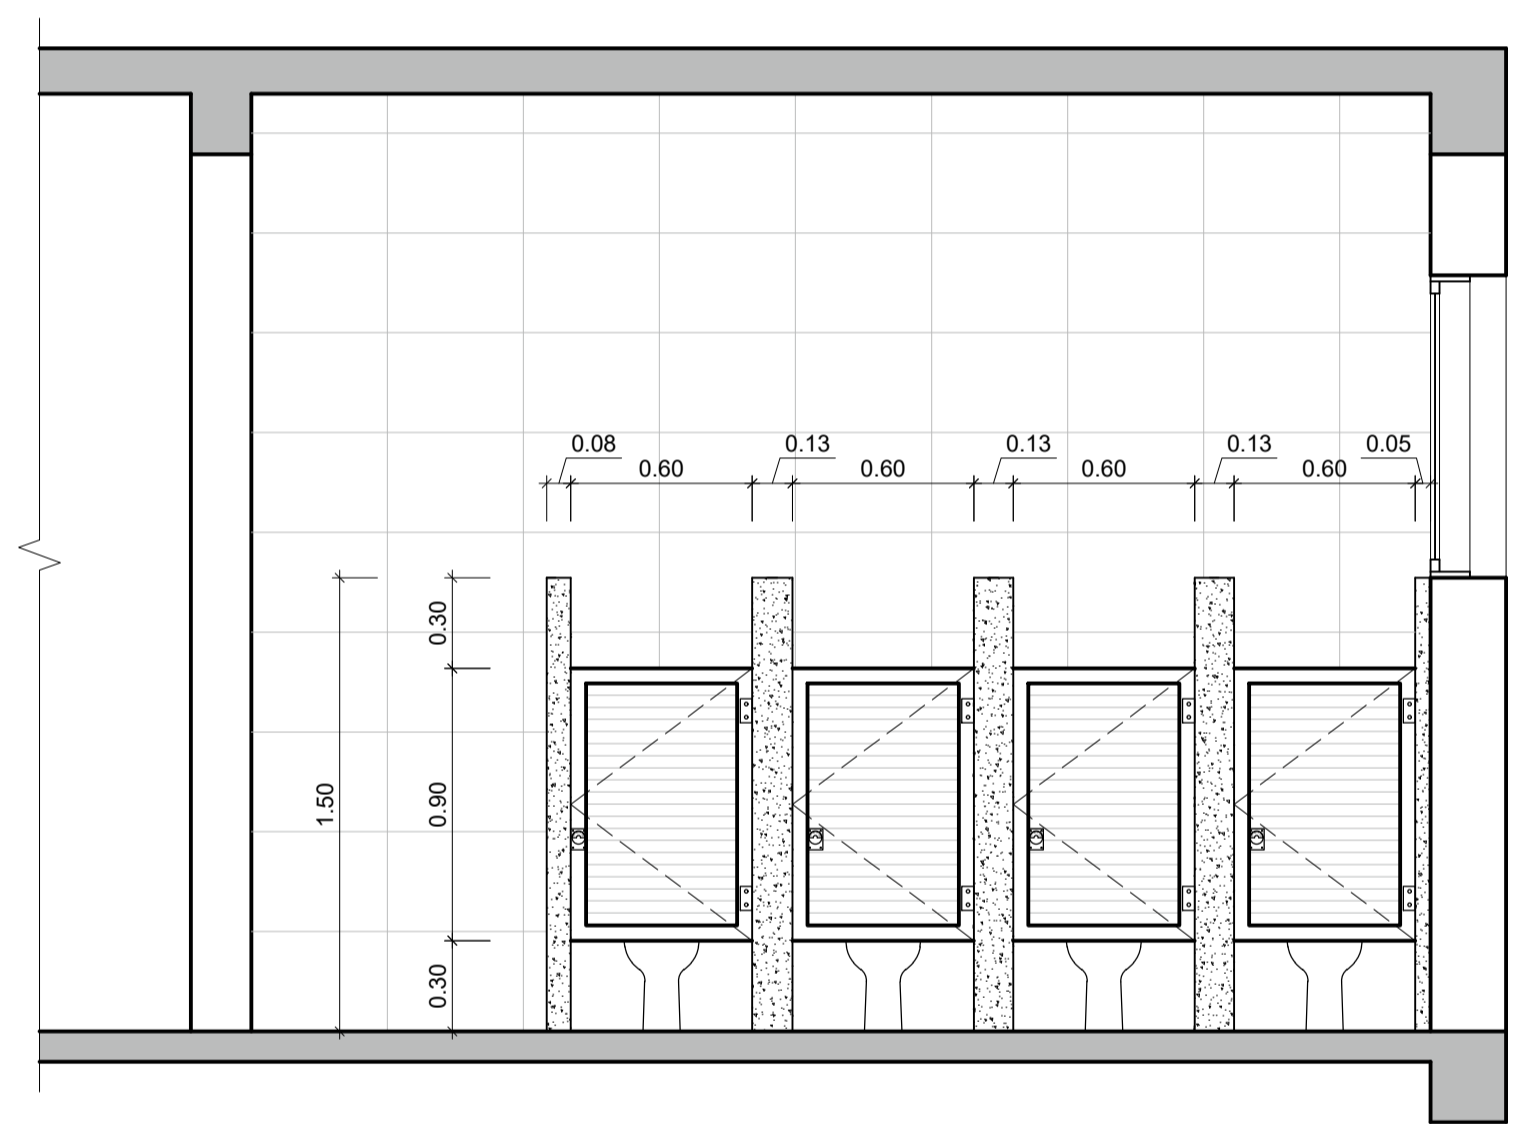

03 CORTE BB'  
ESCALA 1:25

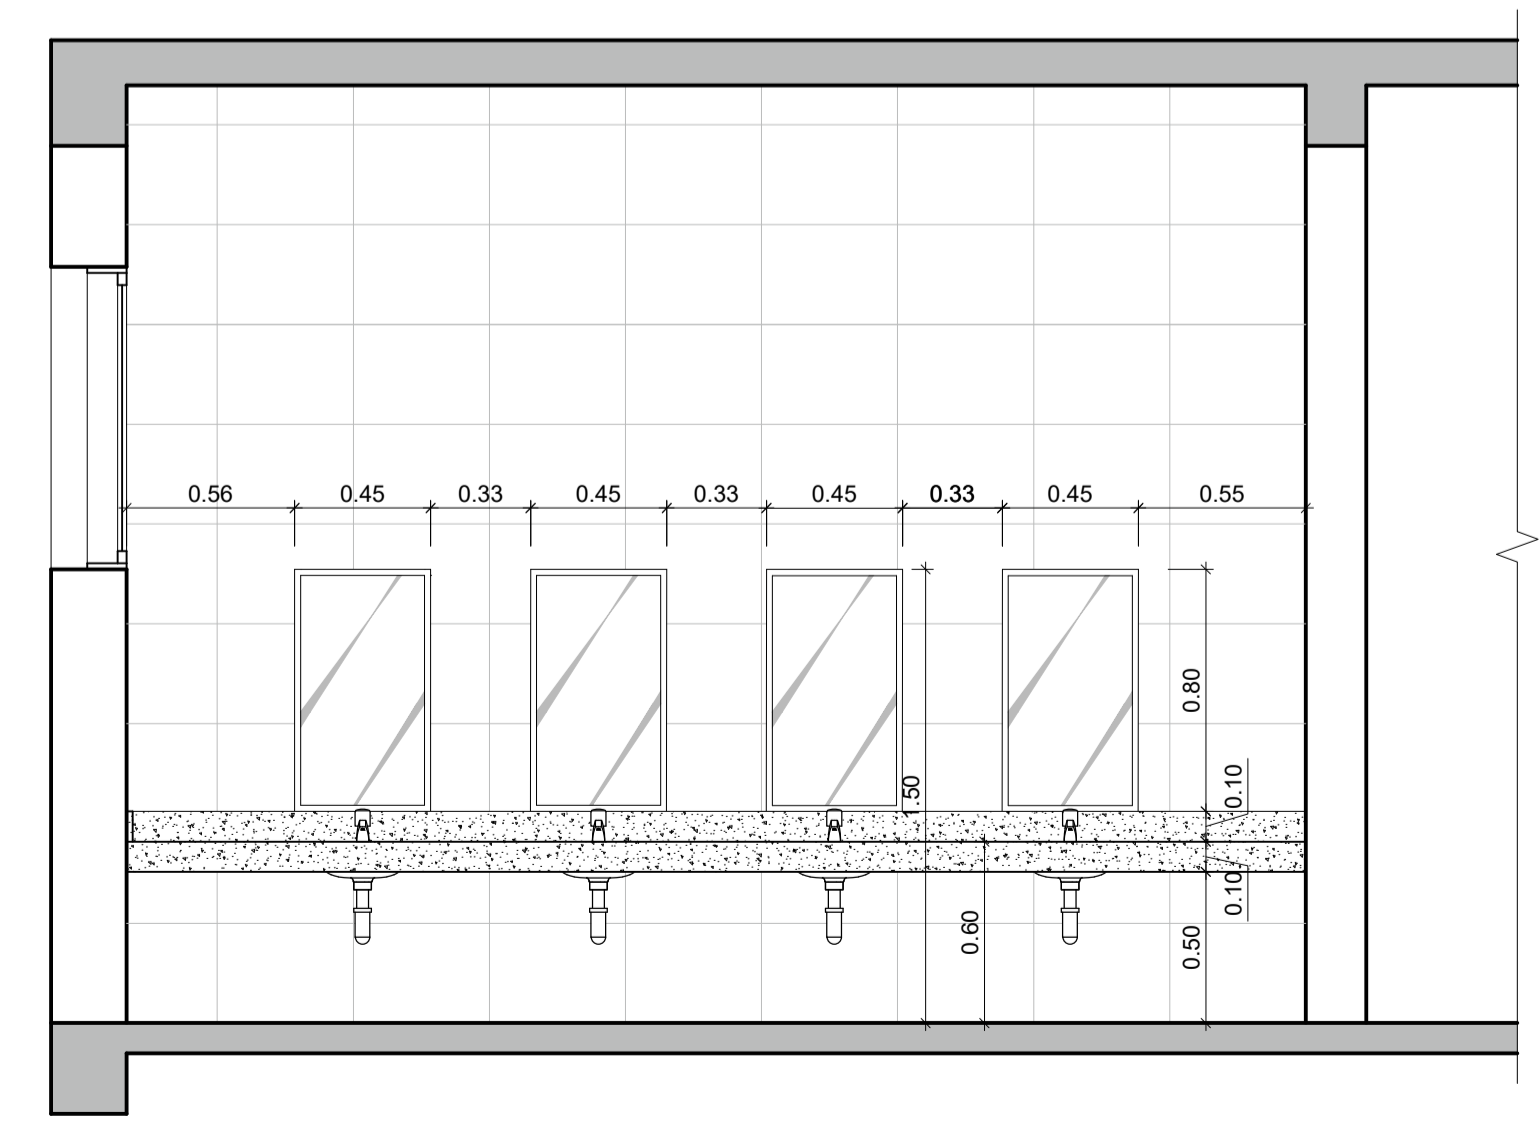

04 CORTE CC'  
ESCALA 1:25

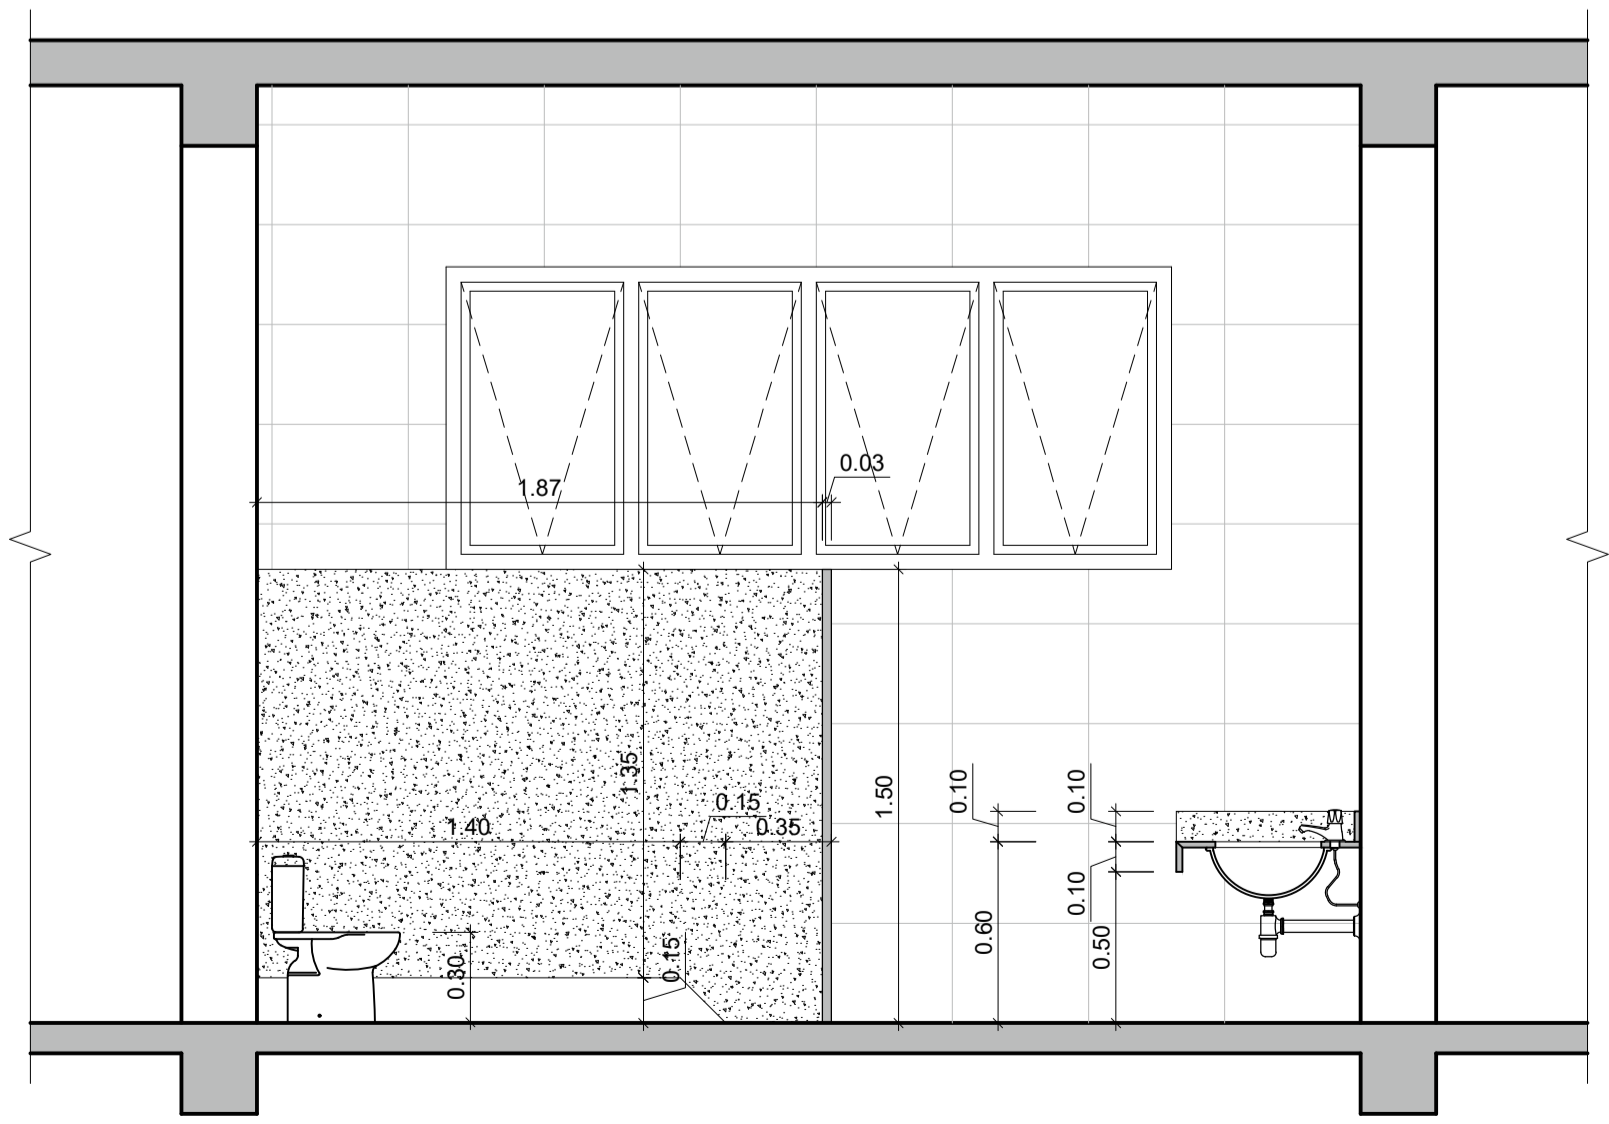

05 CORTE DD'  
ESCALA 1:25

**FRIZZO**  
engenharia  
arquitetura  
urbanismo

Prancha  
AR 15/16  
Total de pranchas  
15/26

Rua Independência 110 Sala 24 • Santo Augusto - RS • (51) 3781-1965 • email: contato@frizzo.eng.br

Conteúdo

PROJETO ARQUITETÔNICO  
Ampliações Sanitários Infantis

Obra EMEI TURMA DA ESPERANÇA - AUGUSTO PESTANA

Proprietário MUNICÍPIO DE AUGUSTO PESTANA-RS

Endereço Rua Germano Hickmann, S/N  
Augusto Pestana - RS

Resp. Téc. Arq. e Urb. Leonardo Postay Frizzo CAU/A 107961-3

Escala	Área	Data	Desenho	Versão
Indicadas	948,10 m <sup>2</sup>	Set./2022	Bibiana/Leonardo	1-02/09