



IMAGEM ILUSTRATIVA
CEMITÉRIO MUNICIPAL


N S

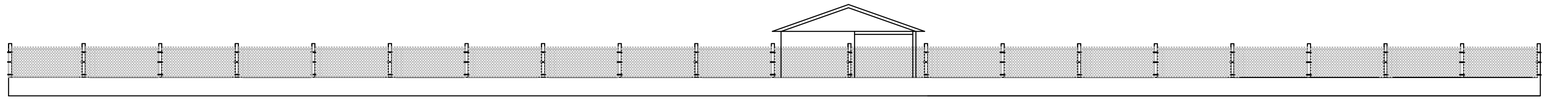

FACHADA NORTE
CEMITÉRIO MUNICIPAL
ESCALA 1/100

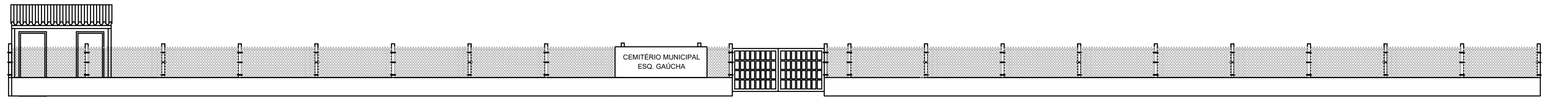



FACHADA OESTE - FRONTAL
CEMITÉRIO MUNICIPAL
ESCALA 1/100

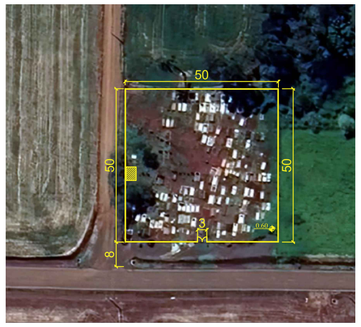


PLANTA DE SITUAÇÃO
CEMITÉRIO MUNICIPAL
Área = 2.500m²
ESCALA S.E.D.


N S

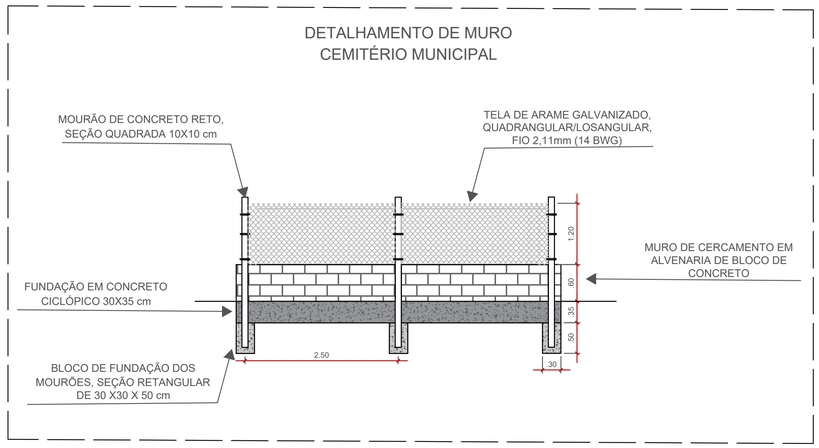

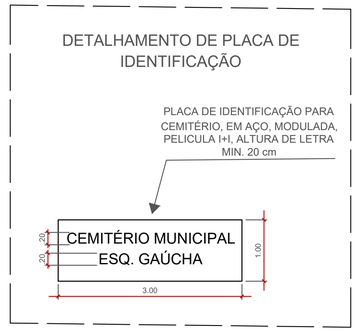

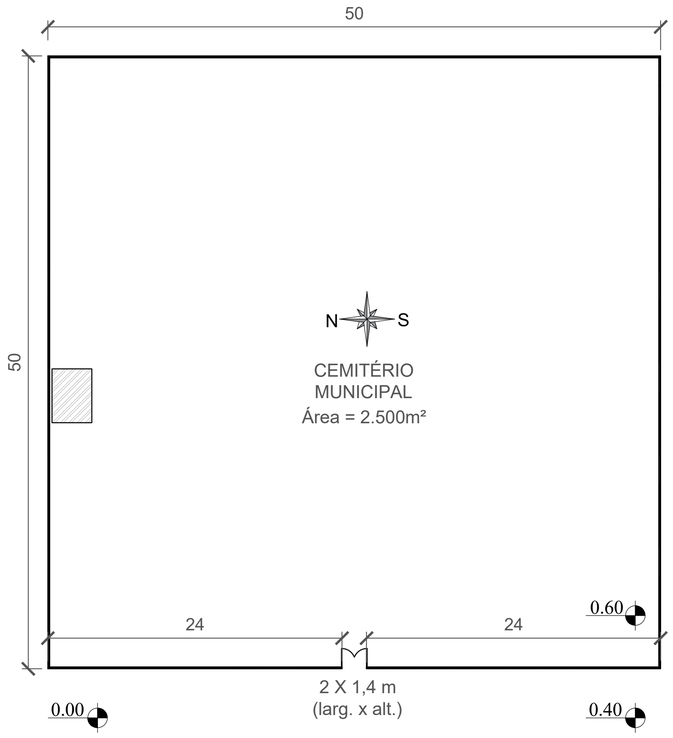

PLANTA BAIXA
ESCALA 1/250

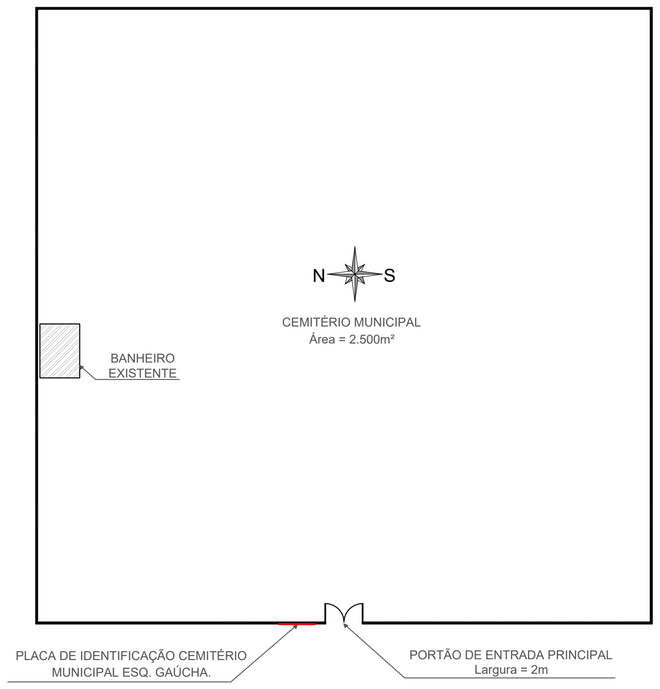

PLANTA DE LOCALIZAÇÃO/IMPLANTAÇÃO
ESCALA 1/250

PROJETO DE REFORMA E EXECUÇÃO DE CERCAMENTO, DRENAGEM E MELHORIAS DO CEMITÉRIO MUNICIPAL ESQ. GAÚCHA

LOCAL: LOCALIDADE DE ESQUINA GAÚCHA - AUGUSTO PESTANA/RS

COORDENADAS: -28.55116847938607, -53.992380458346936

TIPO: PROJETO ARQUITETÔNICO, DETALHAMENTO, PLANTA DE SITUAÇÃO E LOCALIZAÇÃO

DATA: AGO/2026

ESCALA: S/E

PRANCHA: 01-01

SERGIO LUÍS NEUBERGER
PREFEITO MUNICIPAL DE AUGUSTO PESTANA

MARCIELE BUCH MEGIER
ENG. CIVIL - CREA RS244941