



TOLDO PARA FACHADA OESTE DA UNIDADE BÁSICA DE SAÚDE

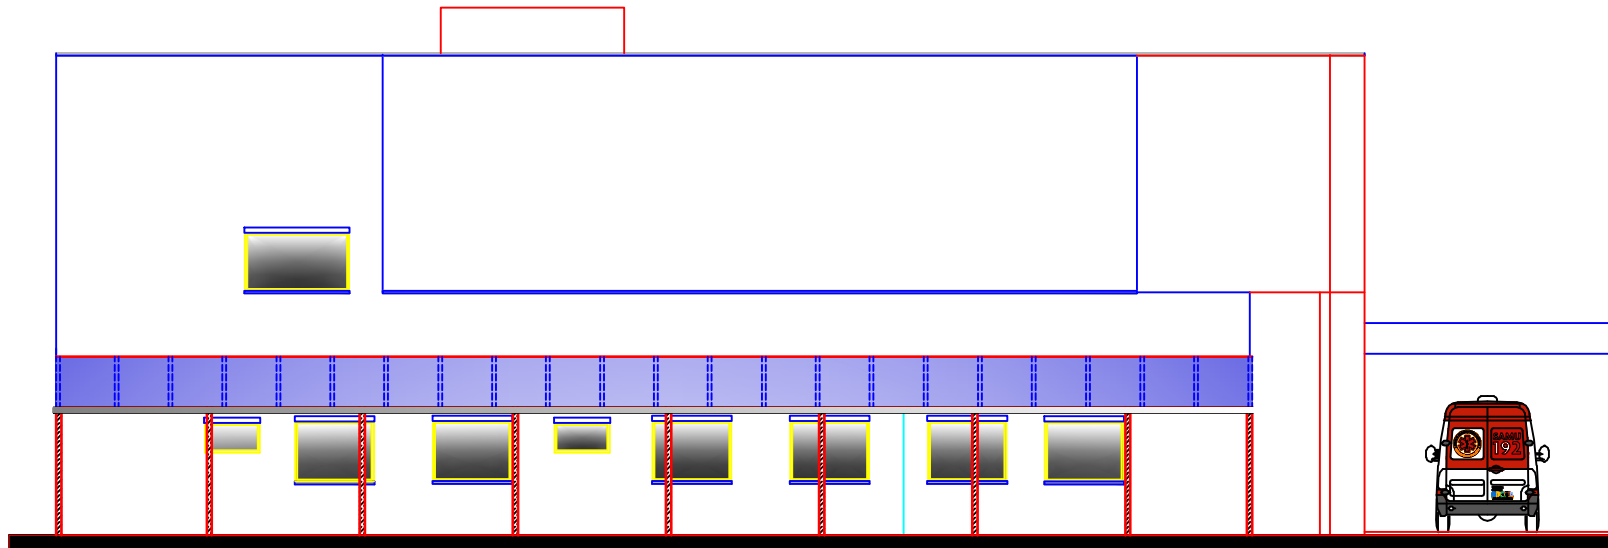

DETALHE TOLDO

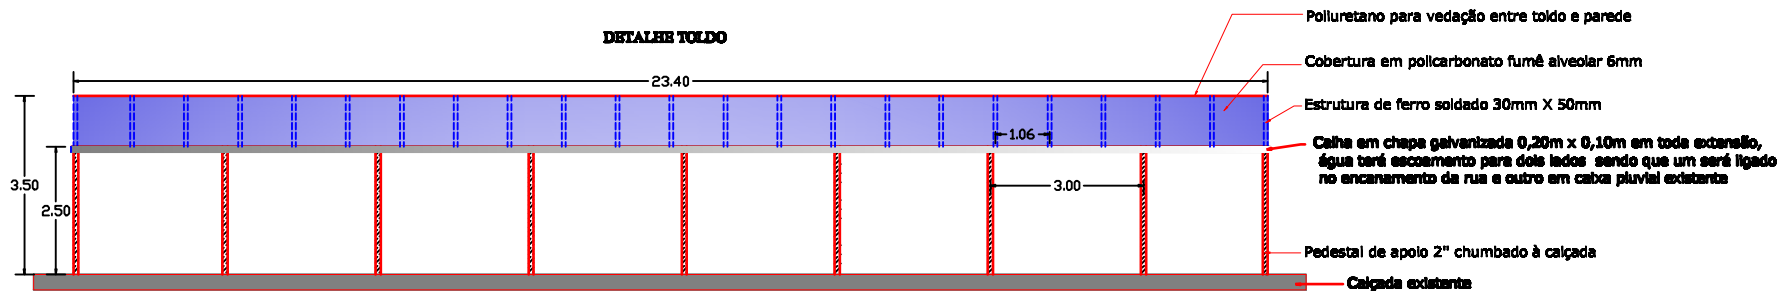

DETALHE CALHA PLUVIAL

