


### CORRIMÃO PARA RAMPA FRONTAL DA UNIDADE BÁSICA DE SAÚDE

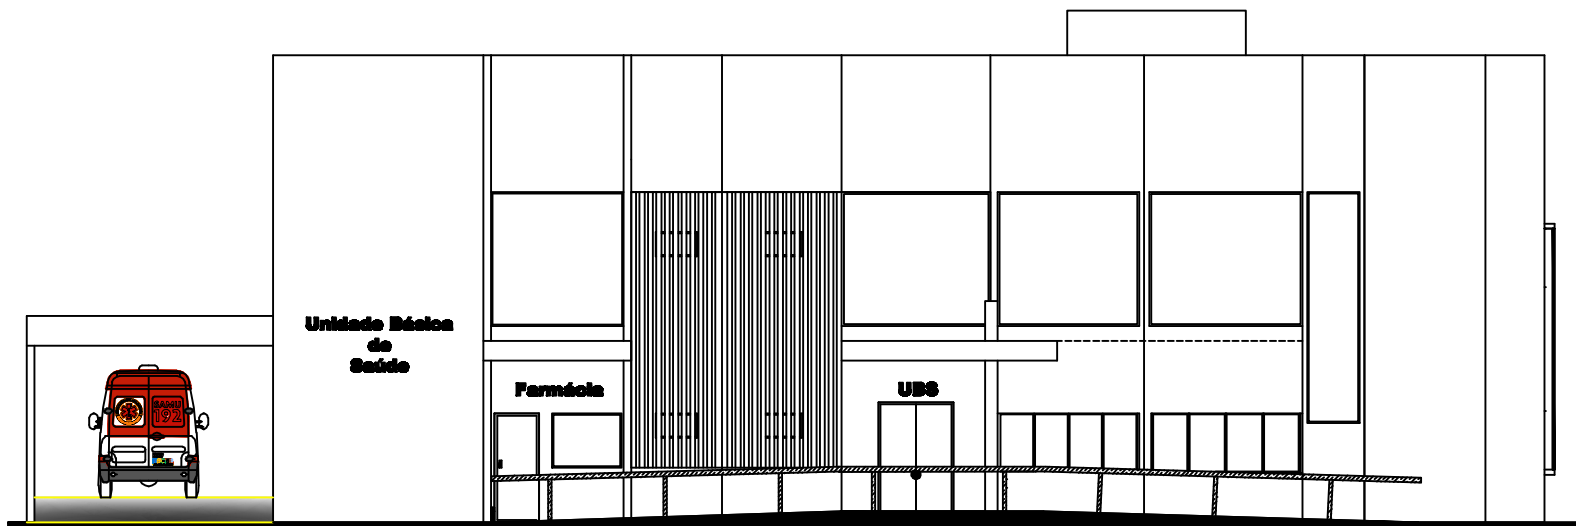

FACHADA OESTE  
ESCALA: 1/50

