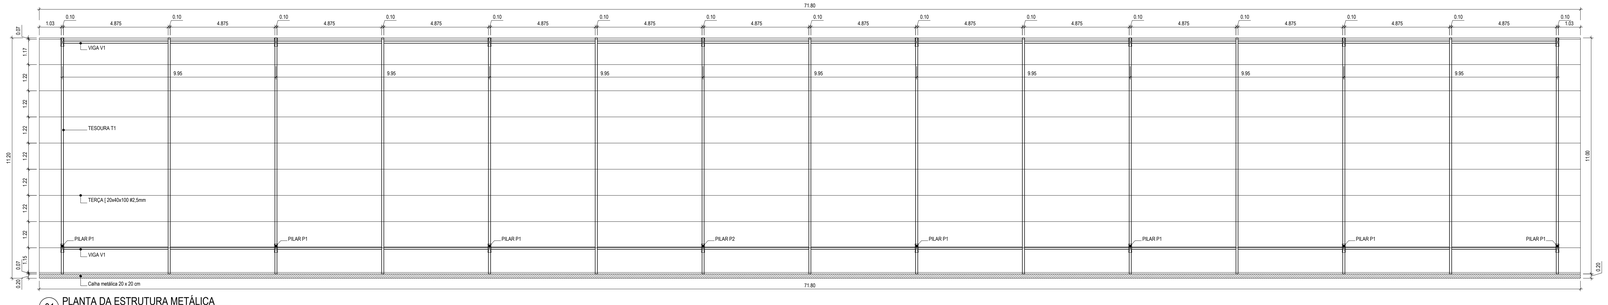

01 PLANTA DA ESTRUTURA METÁLICA
Escala 1:100

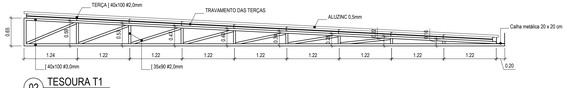

02 TESOURA T1
Escala 1:50

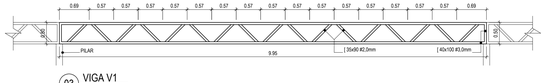

03 VIGA V1
Escala 1:50

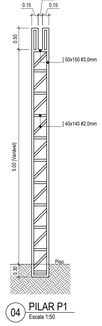

04 PILAR P1
Escala 1:50

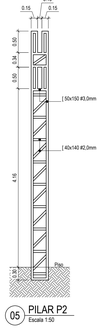

05 PILAR P2
Escala 1:50

FRIZZO engenharia arquitetura urbanismo

Rua Independência 110 Sala 24 • Santo Augusto - RS • (55) 3781-1965 • email: eng.eugenio.frizzo@gmail.com

Prancha
AR 10/15
Total de pranchas
13/27

Conteúdo

PRÉDIO 2 - GARAGEM - AMPLIAÇÃO
Projeto Estrutural Metálico

Obra	AMPLIAÇÃO E REFORMA DA SEDE DA SECRETARIA DE OBRAS
Proprietário	Município de Augusto Pestana
Endereço	Rua Verâncio Aires, 2712 Augusto Pestana - RS
Resp. Téc.	Eng. Civil Eugenio Frizzo CREA-RS 37.544-D Arq. e Urb. Leonardo Postay Frizzo CAU-A 157881-3 Arq. e Urb. Bibiana S. M. da Rocha CAU-A 157078-0

Escala	Área	Data	Desenho	Versão
Indicadas	1.120,64 m²	Agosto/2016	Spohr	1-10/08

O presente projeto é de propriedade intelectual do autor. Proibida a reprodução total ou parcial sem autorização do autor. Lei 9.610/98