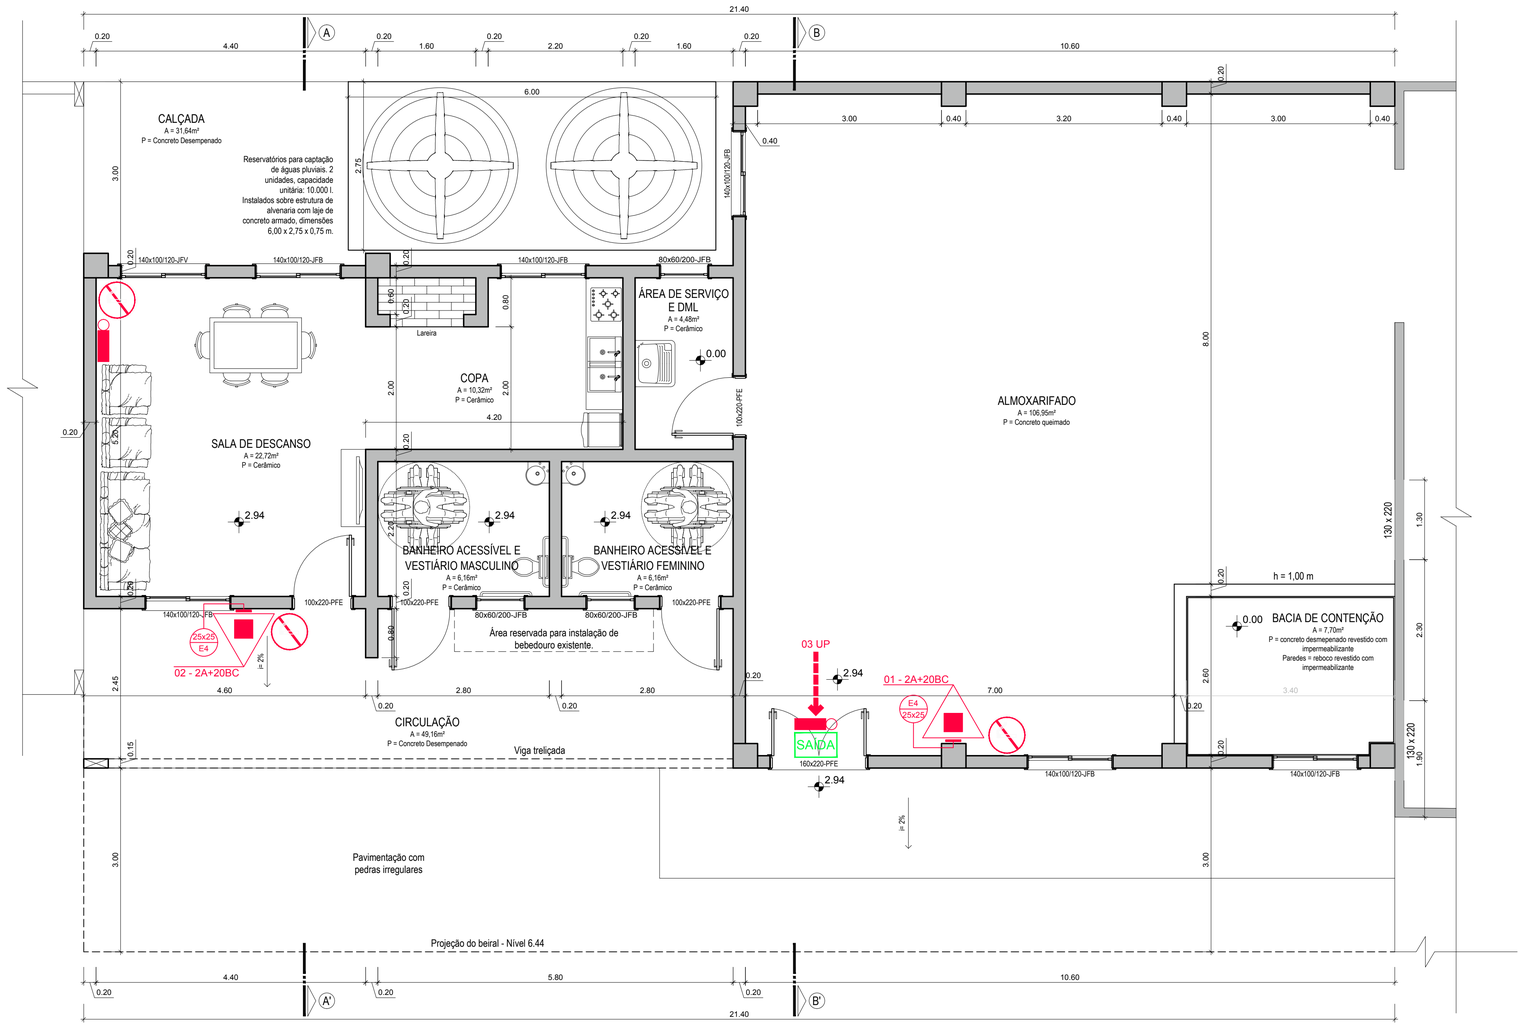

01 PLANTA BAIXA
Escala 1:50
Prédio : 01

J - SAÍDA DE EMERGÊNCIA

OCUPAÇÃO	ÁREA (m²)	INDICADOR
TODO TIPO DE DEPÓSITO	229,48	-
ÍNDICE DE OCUPAÇÃO	-	01 Pessoa / 30m²
POPULAÇÃO	-	08 Pessoas
UP NECESSÁRIA	-	01 un.
UP EXISTENTE	-	03 un.

SIMBOLOGIA DE EQUIPAMENTOS - NBR 14.100

SIMBOLOGIA		QUANTIDADE
	Iluminação de sinalização. Bloco autônomo h = 3,00m	02
	Iluminação de sinalização. Farol Luminoso 2x55W	00
	Barra anti-pânico	00
	Extintor de incêndio - ABC	02

SINALIZAÇÃO DE SEGURANÇA - NBR 13.437

SIMBOLOGIA		QUANTIDADE	ESCALA 1:100
	Rota de saída - Direção final	01	-
	Rota de saída - Direção a seguir	00	-
	Placa de proibido fumar	02	P1 Ø 25
SAÍDA	Placa de saída - S6b	01	S6b 25x37,5
	Placa de escada, subida - S4DS	00	S4DS 25x37,5
	Placa de escada, descida - S4DD	00	S4DD 25x37,5
	Extintor de incêndio - E4	02	E4 25x25

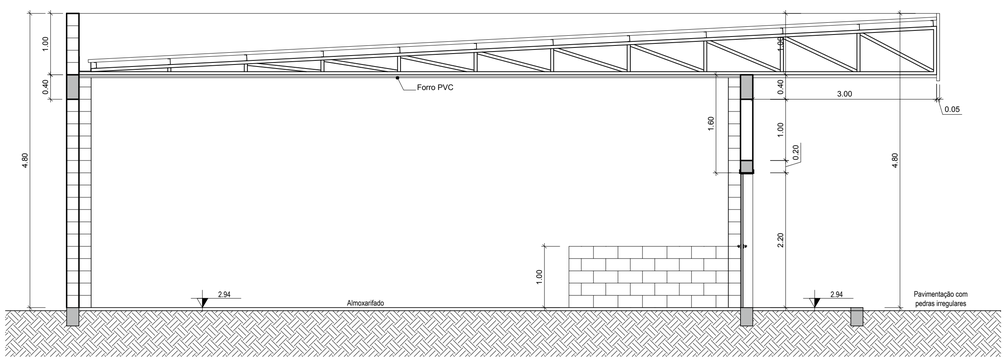

02 CORTE B.B'
Escala 1:50

TABELA "A" - ENQUADRAMENTO
LEI 14.376 e IN 01/2014 CBRS

TABELA	PARÂMETRO	ÍNDICE	CÓDIGO
TAB 01	OCUPAÇÃO	TODO TIPO DE DEPÓSITO	J-3
TAB 02	ALTURA	TÉRREA	I
TAB 03	RISCO DE INCÊNDIO	MÉDIO	M
NBR 12.693	ÁREA DE MAIOR PAVIMENTO	229,48m²	P

EXTINTOR DE INCÊNDIO

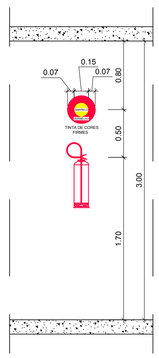

FRIZZO engenharia arquitetura urbanismo
Rua Independência 110 Sala 24 • Santo Augusto - RS • (55) 3781-1965 • email: eng.eugenio.frizzo@gmail.com

Prancha
PPCI 02/05

Total de pranchas
24/27

Conteúdo
PPCI Prédio 01 - ILUMINAÇÃO DE EMERGENCIA, EXTINTORES, SINALIZAÇÃO E SAÍDA DE EMERGENCIA

Obra	AMPLIAÇÃO E REFORMA DA SEDE DA SECRETARIA DE OBRAS
Proprietário	Município de Augusto Pestana
Endereço	Rua Venâncio Aires, 2712 Augusto Pestana - RS
Resp. Téc.	Eng. Civil Eugenio Frizzo CREA-RS 37.544-D Arq. e Urb. Leonardo Postay Frizzo CAU A 107991-3 Arq. e Urb. Bibiana S. M. da Rocha CAU A 101076-0

Escala	Área	Data	Desenho	Versão
Indicadas	1.521,11 m²	Agosto/2016	Tarcísio	1-10/08

ESTE DESENHO É PROPRIEDADE DE FRIZZO ENGENHARIA • RESPONSABILIDADE: SÓ PODE SER REPRODUZIDO COM AUTORIZAÇÃO DOS RESPONSÁVEIS TÉCNICOS DA EMPRESA