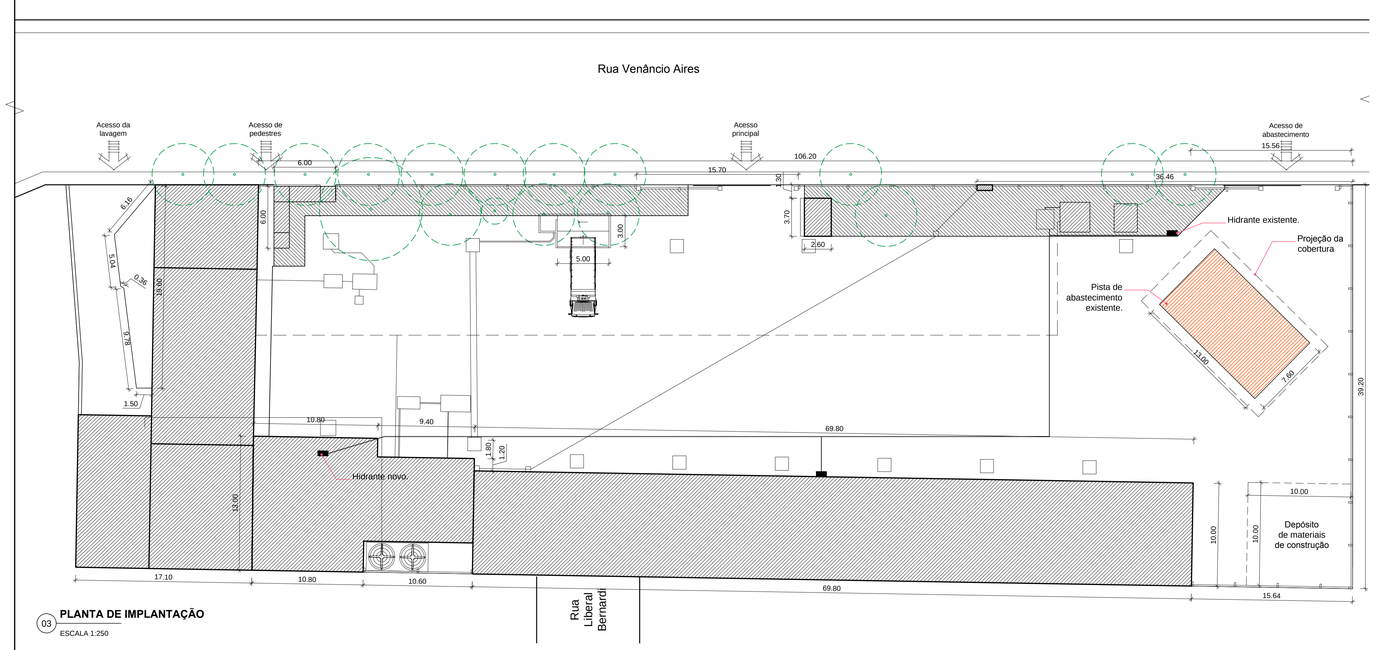

03 **PLANTA DE IMPLANTAÇÃO**
ESCALA 1:250

Legenda

- Prédio objeto da proposta
- Área não trabalhada no projeto
- Árvores existentes

FRIZZO engenharia arquitetura urbanismo

Rua Independência 110 Sala 24 • Santo Augusto - RS • (55) 3781-1965 • email: eng.eugenio.frizzo@gmail.com

Prancha	Total de pranchas
AR 01/02	01/05

Conteúdo

ARQUITETÔNICO
Planta de Implantação

Obra	AMPLIAÇÃO E REFORMA DA SEDE DA SECRETARIA DE OBRAS
Proprietário	Município de Augusto Pestana
Endereço	Rua Venâncio Aires, 2712 Augusto Pestana - RS
Resp. Téc.	Eng. Civil Eugenio Frizzo CREA-RS 37.544-D Arq. e Urb. Leonardo Postay Frizzo CAU A 107991-3 Arq. e Urb. Bibiana S. M. da Rocha CAU A 101076-0

Escala	Área	Data	Desenho	Versão
Indicadas	108,68 m²	Março/2017	Sandro	1-09/03

Desenho e Projeto de Arquitetura e Urbanismo - Art. 7º, V, da Resolução Normativa nº 51, de 25 de novembro de 2008.