


R. JACOB WILLE

R. HENRIQUE
SCHABACH

Terreno urbano
Matricula 8.332 ORI Augusto Pestana
Área: 2.730,74m²

RUA JOSÉ NORBERT

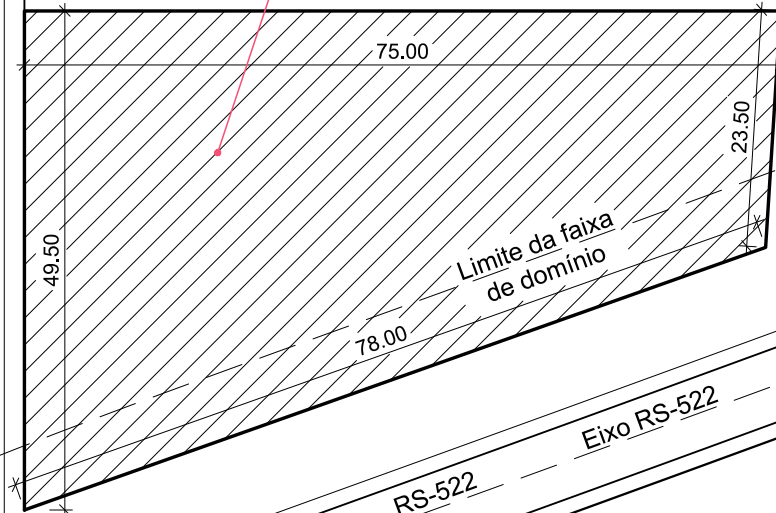

Limite da faixa
de domínio

PLANTA DE SITUAÇÃO

01

ESCALA 1:750



Rua Independência 110, Sala 24
Santo Augusto - RS
Telefone: (55) 3781-1965

PAVIMENTAÇÃO EM FRENTE A CASA RECANTO DA PRODUÇÃO

Município de Augusto Pestana

Rua José Norbert, esq. c/ RS-522 - Augusto Pestana - RS

Conteúdo

Planta de Situação

Prancha

PV 02/03

Total de pranchas

02/07

Escala

Indicadas

Área

1,547,27 m²

Data

Dez./2016

Desenho

Sandro

Versão

2-20/02