



RESUMO DE QUANTITATIVO			
ITEM	UN	QUANTITATIVO	
01 Pav. com bloquete intertravado - cor natural - e = 6 cm	m²	156,47	
02 Pav. com bloquete intertravado - cor natural - e = 8 cm	m²	1.754,16	
03 Pav. com bloquete intertravado - sinalização de alerta	m²	27,82	
04 Pav. com bloquete intertravado - sinalização direcional	m²	27,30	
05 Pav. com bloquete intertravado - sinalização horizontal	m²	18,05	
06 Meio-fio (12/15 x 30 x 100 cm)	m	629,84	
07 Rampa de concreto para pedestre, e = 5 cm	m²	5,34	
08 Rampa de concreto para veículo, e = 5 cm	m²	2,72	
09 Caixa de captação CC1	un	5	
10 Tubo de concreto simples DN 400 mm	m	114,78	
11 Placa de sinalização (dimensões unitárias 2,00 x 1,25 m)	m²	5,00	
12 Placa de sinalização	un	4	


01 PLANTA DE PAVIMENTAÇÃO  
ESCALA 1:200

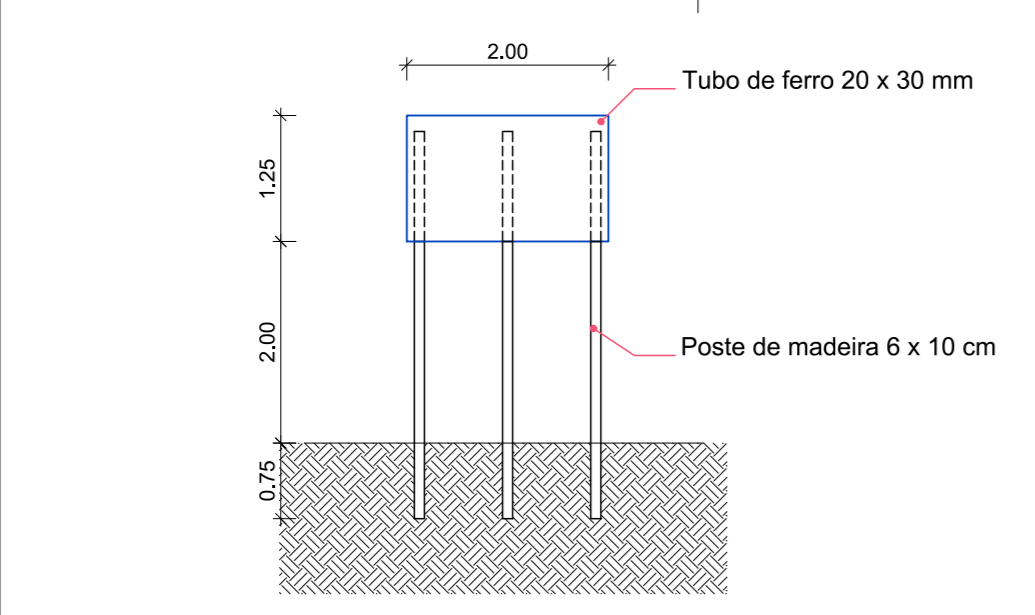

02 PLACA DE OBRA  
ESCALA 1:75

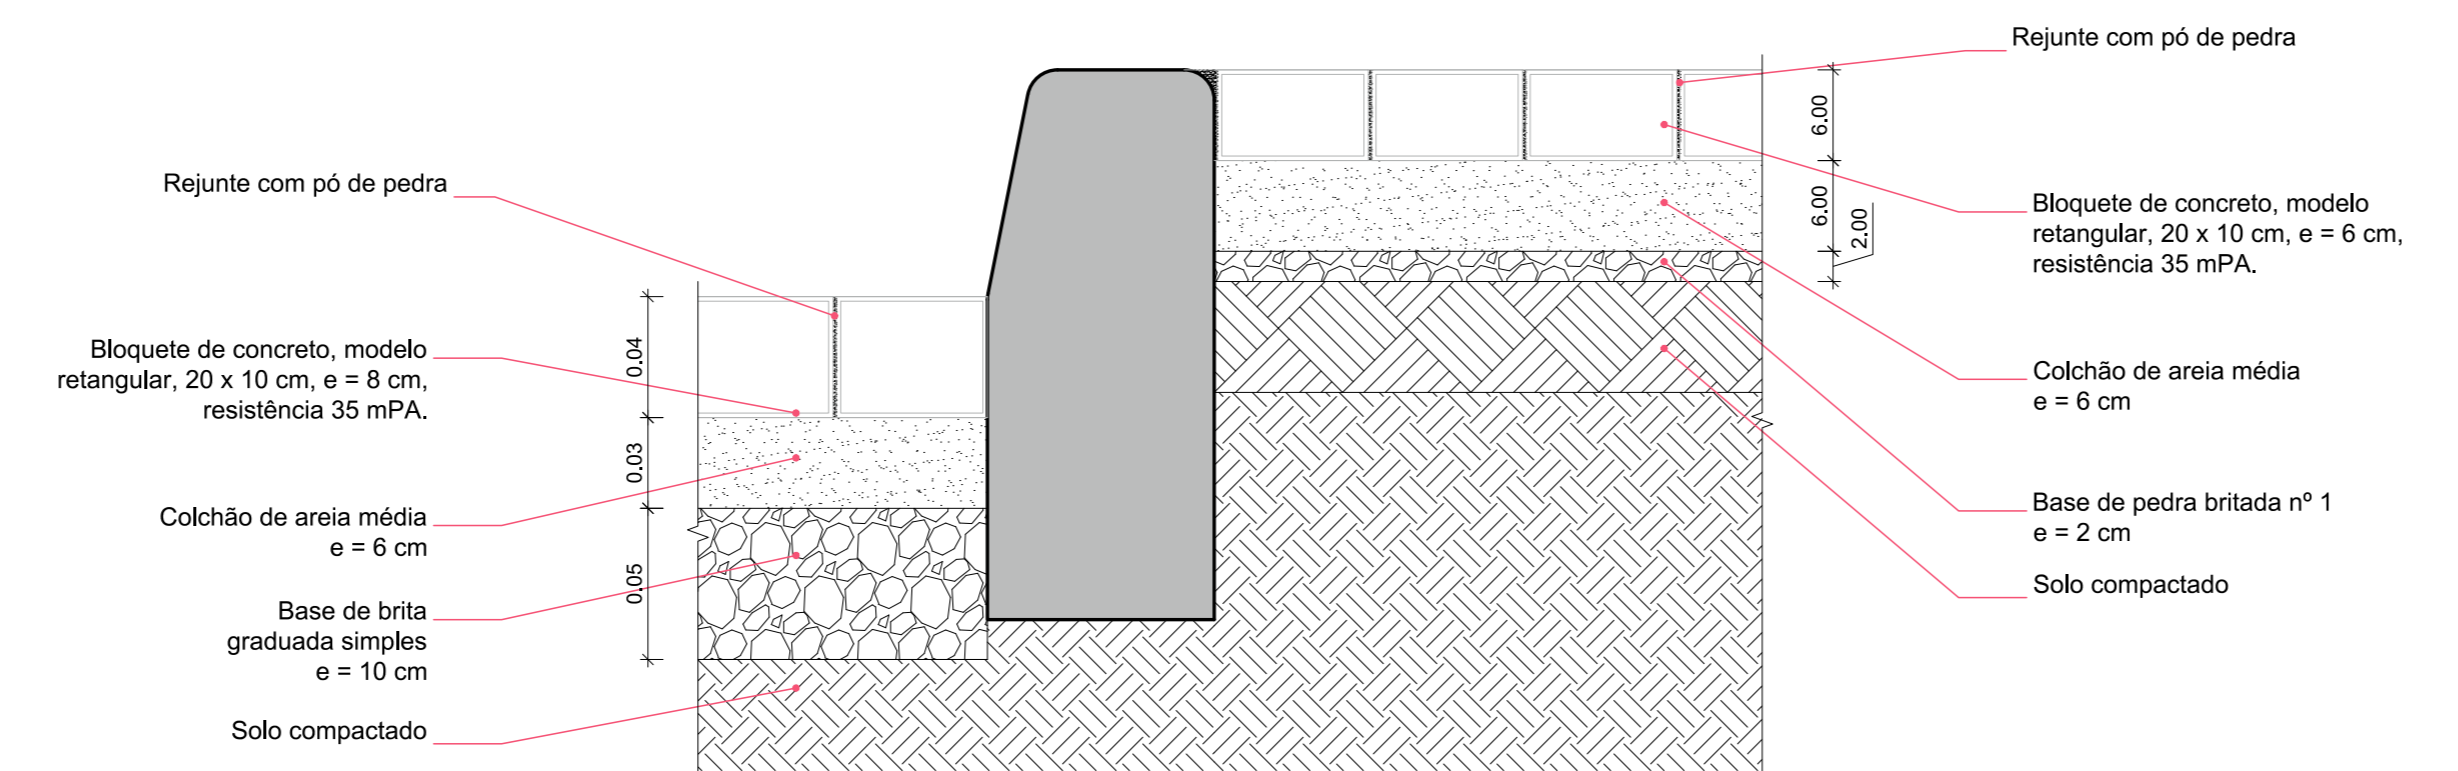

03 DETALHE PAVIMENTO COM BLOQUETE  
ESCALA 1:5 - medidas em cm

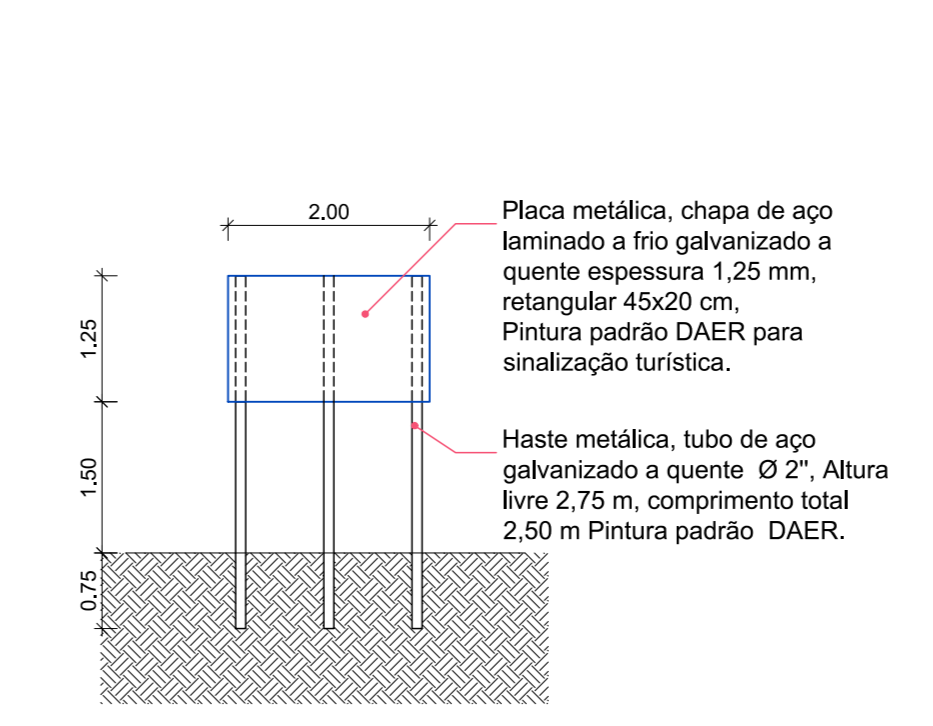

04 PLACA DE SINALIZAÇÃO  
ESCALA 1:75



Prancha
PV 03/03
Total de pranchas
03/07

Rua Independência 110 Sala 24 • Santo Augusto - RS • (51) 3781-1965 • email: eng.eugenio.frizzo@gmail.com

Conteúdo			
PROJETO DE PAVIMENTAÇÃO			
Obra	PAVIMENTAÇÃO EM FRENTE A CASA RECANTO DA PRODUÇÃO		
Proprietário	Município de Augusto Pestana		
Endereço	Rua José Norbert, esq. c/ RS-522 Augusto Pestana - RS		
Resp. Téc.	Eng. Civil Eugenio Frizzo (CREA RS 37.544-D) Arq. e Urb. Leonardo Postay Frizzo (CAU-A-107991-9) Arq. e Urb. Bibiana S. M. da Rocha (CAU-A-102010-0)		
Escala	Área	Data	Desenho
Indicadas	1.547,27 m²	Dez./2016	Sandro
			Versão
			3-28/03