




01 DETALHE - CERCA TIPO 2
ESCALA 1:20

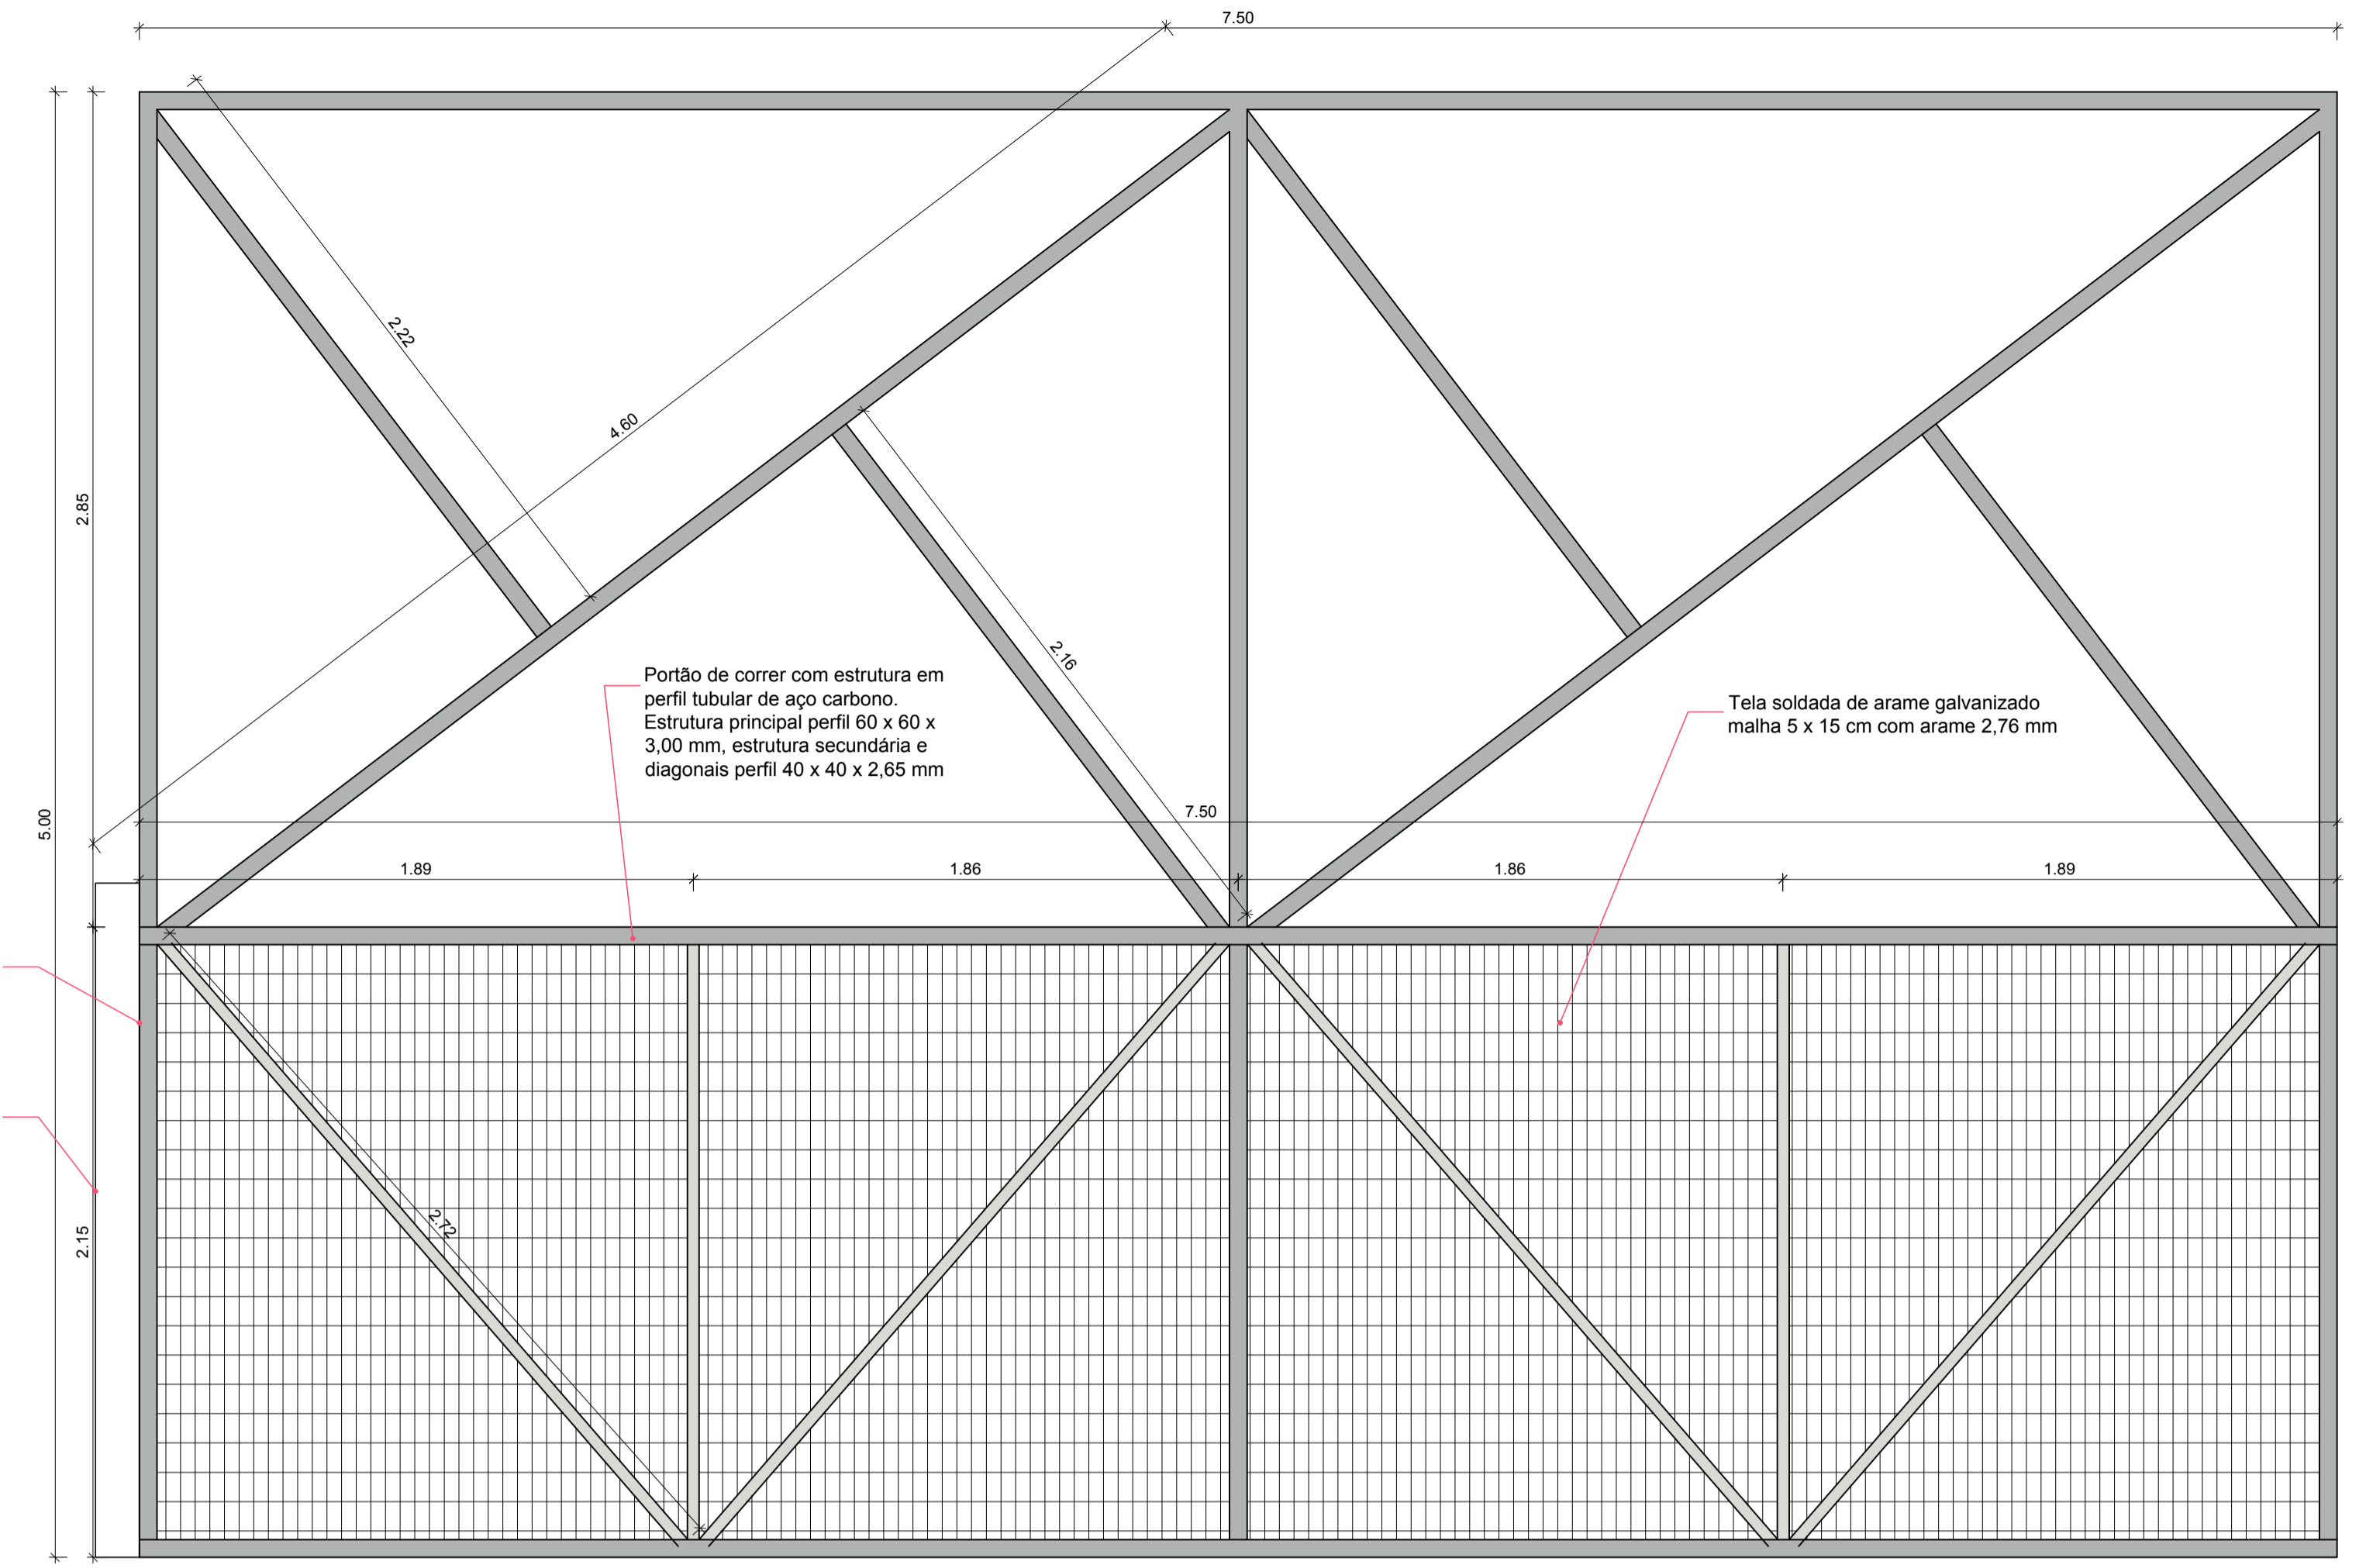

03 DETALHE PORTÕES DE CORRER
ESCALA 1:20

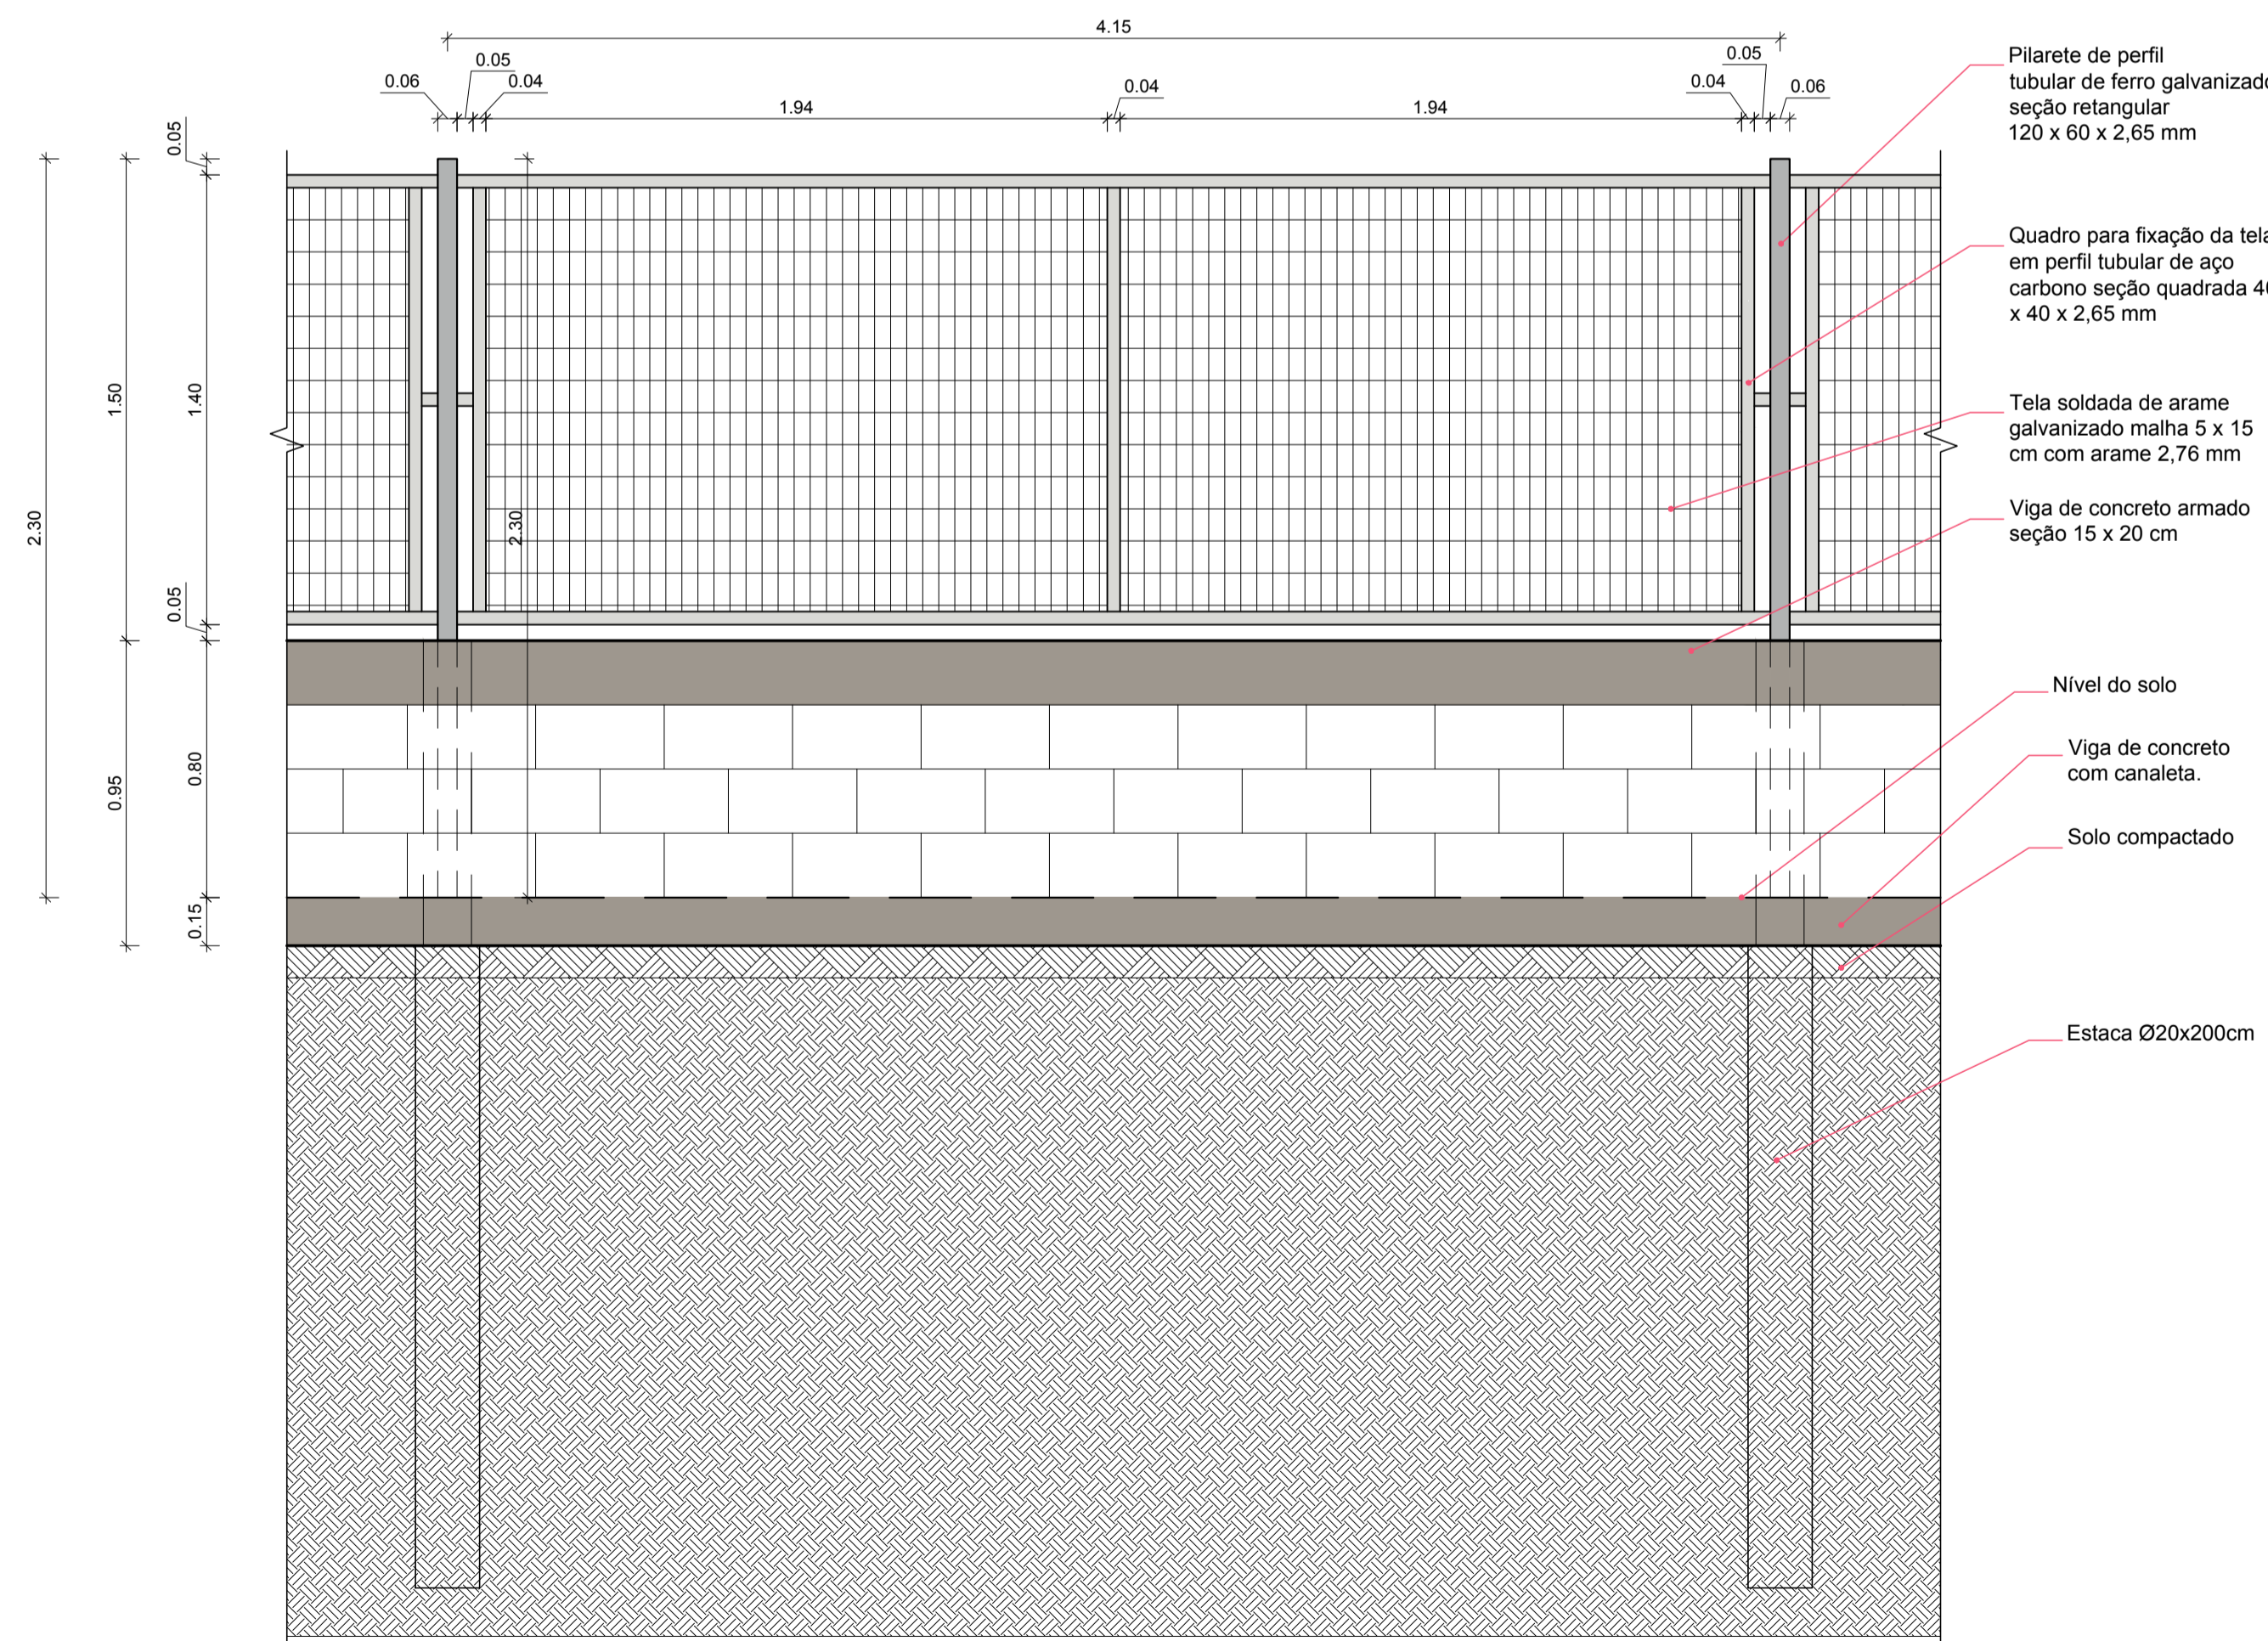

02 DETALHE - CERCA TIPO 1
ESCALA 1:20

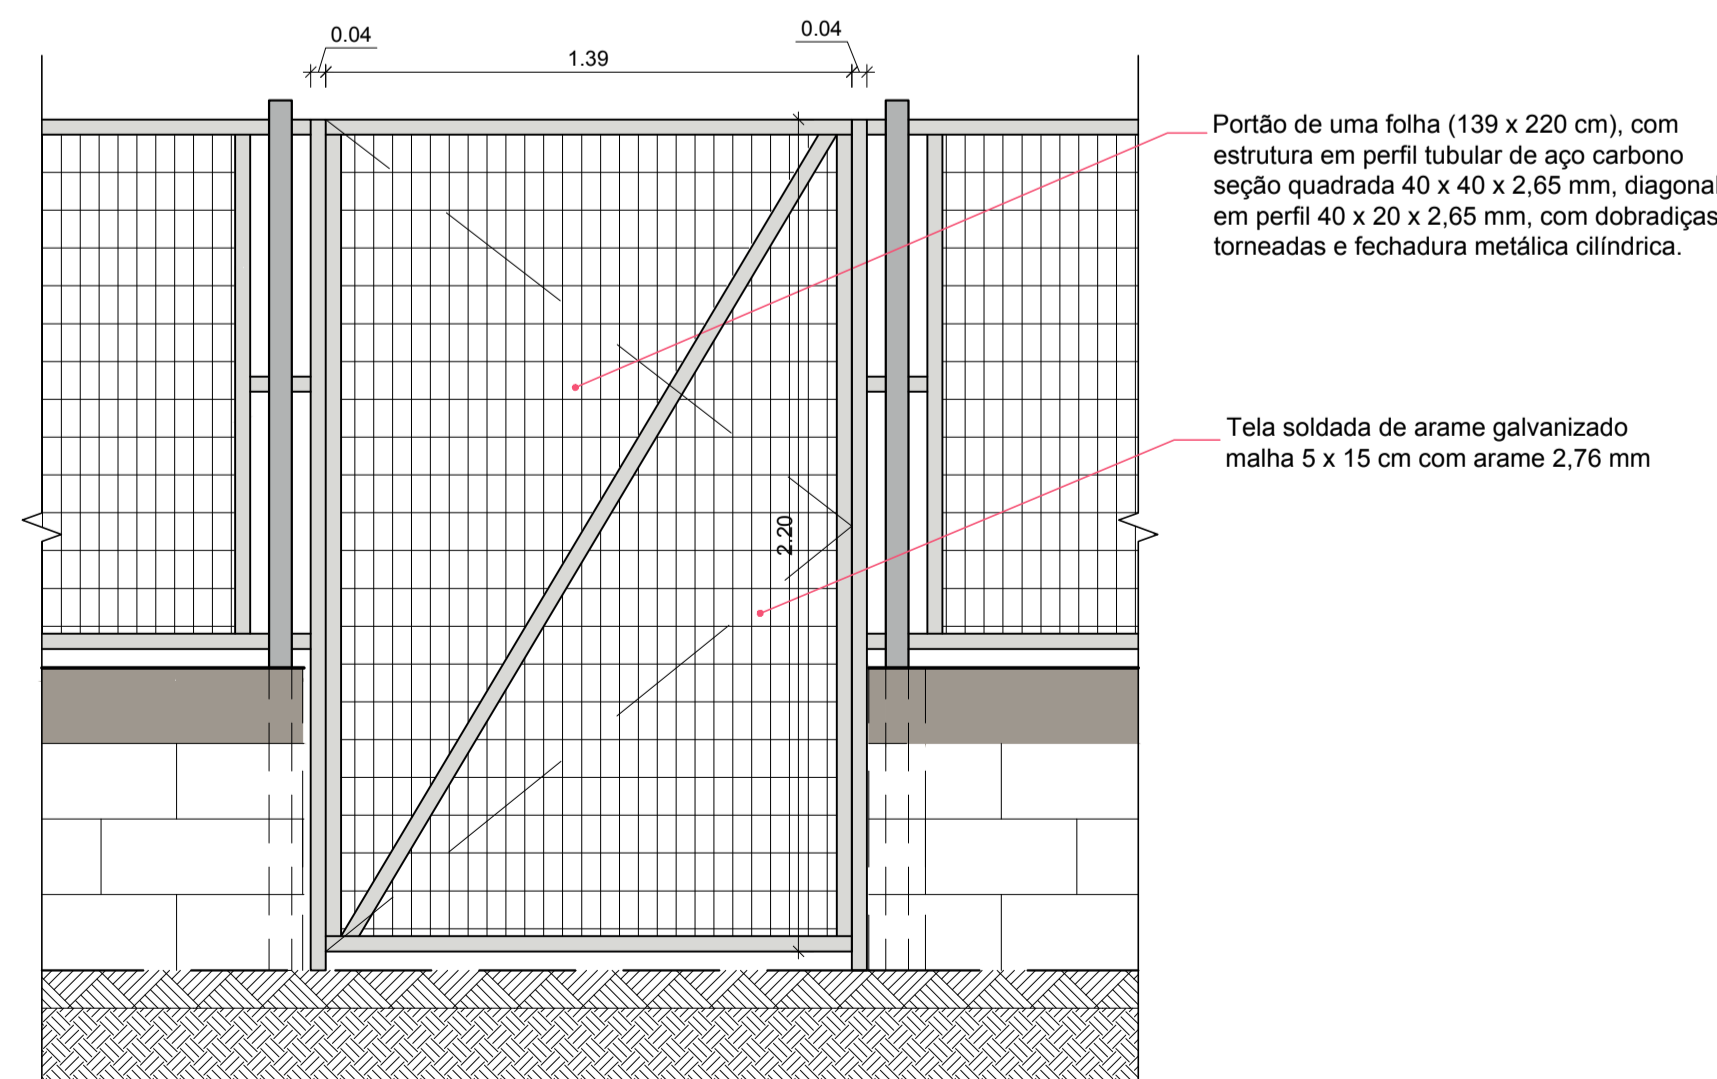

04 DETALHE PORTÃO ACESSO PEDESTRES
ESCALA 1:20



Prancha	PV 04/04
Total de pranchas	22/27

Rua Independência 110 Sala 24 • Santo Augusto - RS • (51) 3781-1965 • email: eng.eugenio.frizzo@gmail.com

Conteúdo				
OBRAS COMPLEMENTARES Detalhes Cercamento				
Obra	AMPLIAÇÃO E REFORMA DA SEDE DA SECRETARIA DE OBRAS			
Proprietário	Município de Augusto Pestana			
Endereço	Rua Venâncio Aires, 2712 Augusto Pestana - RS			
Resp. Téc.	Eng. Civil Eugenio Frizzo <small>CREA-RS 37.544-D</small> Arq. e Urb. Leonardo Postay Frizzo <small>CAU-A 107981-S</small> Arq. e Urb. Bibiana S. M. da Rocha <small>CAU-A 101028-D</small>			
Escala	Área	Data	Desenho	Versão
Indicadas	3.301,45 m ²	Agosto/2016	Sandro	1-10/08