

Planta de Situação

Município de Augusto Pestana/RS.

Legenda

 Trecho à ser pavimentado



Google Earth

image © 2022 Maxar Technologies

PROJETO DE PAVIMENTAÇÃO ASFÁLTICA

LOCAL: AUGUSTO PESTANA / RIO GRANDE DO SUL
TRECHO: ACESSO AO MUNICÍPIO

ÁREA TOTAL SOBRE CALÇAMENTO: 4.680,00 m² ÁREA TOTAL DE TERRAPLENAGEM: 11.832,00 m²
ÁREA TOTAL SOBRE REVESTIMENTO PRIMÁRIO: 6.902,00 m²

TIPO: SITUAÇÃO

DATA: FEVEREIRO/2022


REVISÃO:
ESCALA: INDICADA

PREF. MUNICIPAL


ANGELA G. C. ZUCOLOTTO RESP. TÉCNICO
CREA RS 123313

PRANCHA: 01 - 09

PLANTA BAIXA
Pavimentação asfáltica sobre calçamento existente

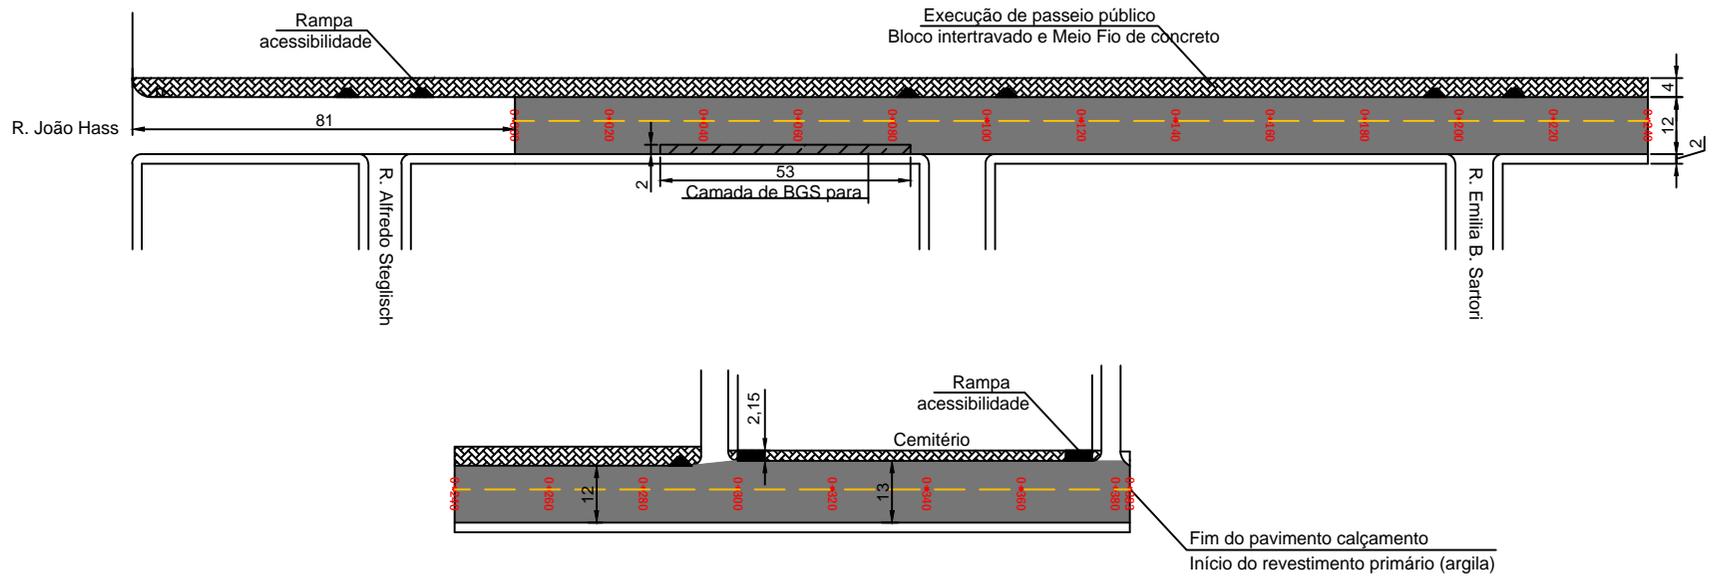

PERFIL TRANSVERSAL

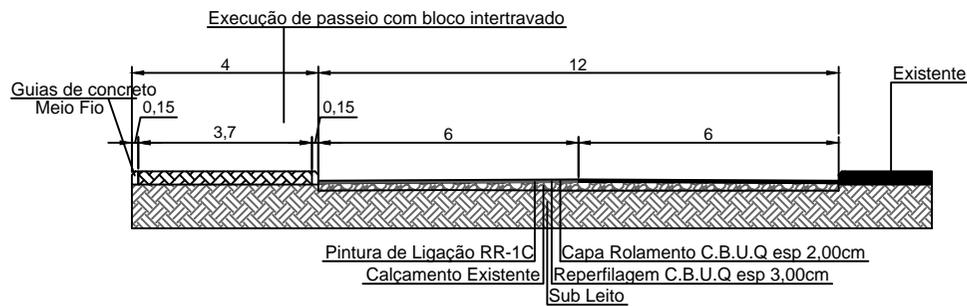

PROJETO DE PAVIMENTAÇÃO ASFÁLTICA

LOCAL: AUGUSTO PESTANA / RIO GRANDE DO SUL
 TRECHO: ACESSO AO MUNICÍPIO
 ÁREA TOTAL SOBRE CALÇAMENTO: 4.680,00 m² ÁREA TOTAL DE TERRAPLENAGEM: 11.832,00 m²
 ÁREA TOTAL SOBRE REVESTIMENTO PRIMÁRIO: 6.902,00 m²


TIPO: **PLANTA BAIXA**
 DATA: FEVEREIRO/2022
 REVISÃO:
 ESCALA: INDICADA

PREF. MUNICIPAL


ANGELA G. C. ZUCOLOTTO RESP. TÉCNICO
 CREA RS 123313

PRANCHA: **02 - 09**


PLANTA BAIXA
Pavimentação asfáltica sobre revestimento primário

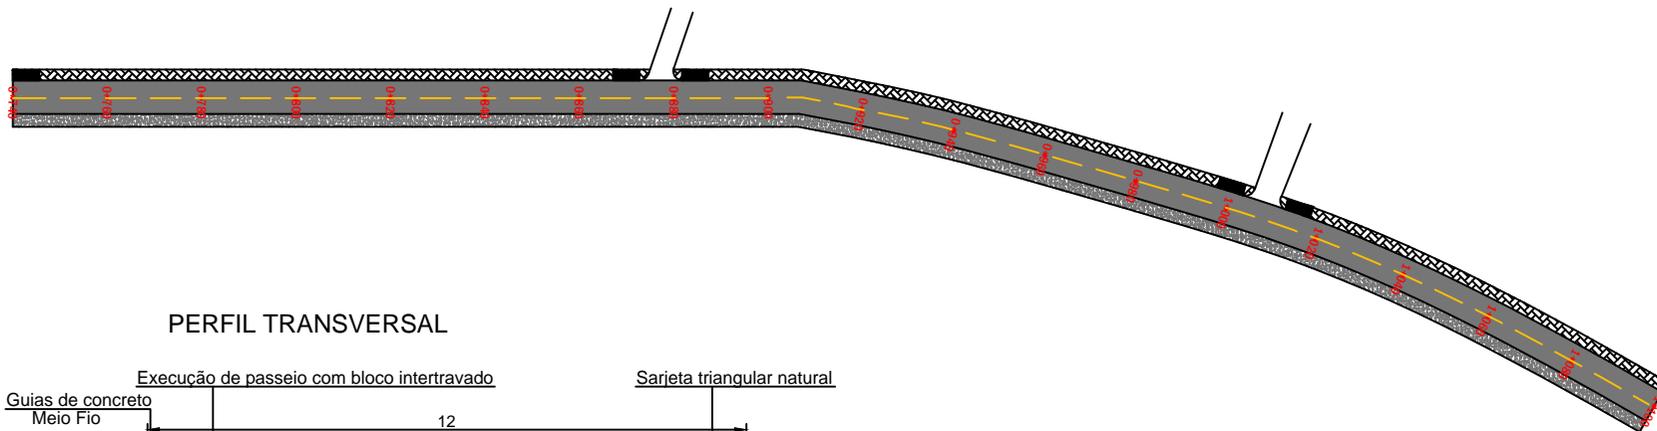

PERFIL TRANSVERSAL

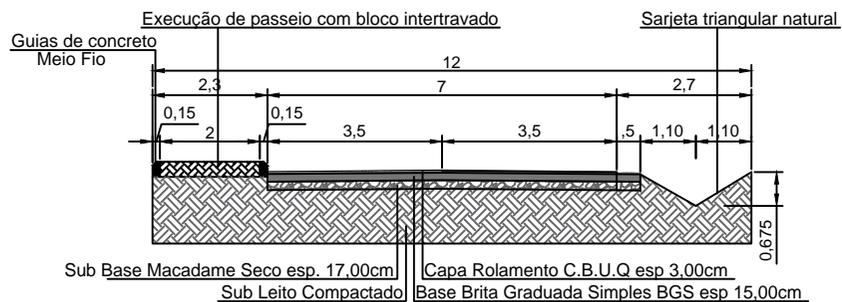

DETALHAMENTO RAMPA ACESSIBILIDADE

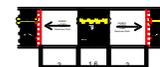

Esc. Ind.

PROJETO DE PAVIMENTAÇÃO ASFÁLTICA

LOCAL: AUGUSTO PESTANA / RIO GRANDE DO SUL
 TRECHO: ACESSO AO MUNICÍPIO
 ÁREA TOTAL SOBRE CALÇAMENTO: 4.680,00 m² ÁREA TOTAL DE TERRAPLENAGEM: 11.832,00 m²
 ÁREA TOTAL SOBRE REVESTIMENTO PRIMÁRIO: 6.902,00 m²

TIPO: PLANTA BAIXA

DATA: FEVEREIRO/2022


REVISÃO:
 ESCALA: INDICADA

PREF. MUNICIPAL


ANGELA G. C. ZUCOLOTTI RESP. TÉCNICO
 CREA RS 123313

PRANCHA: 04 - 09


PLANTA BAIXA
Pavimentação asfáltica sobre revestimento primário

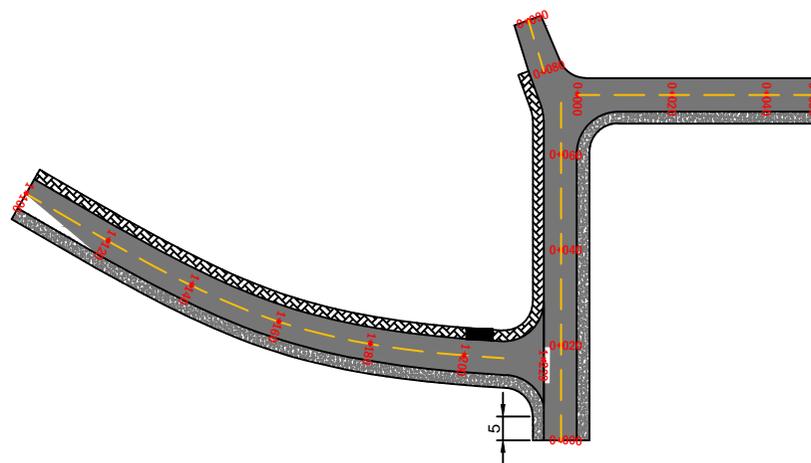


PERFIL TRANSVERSAL

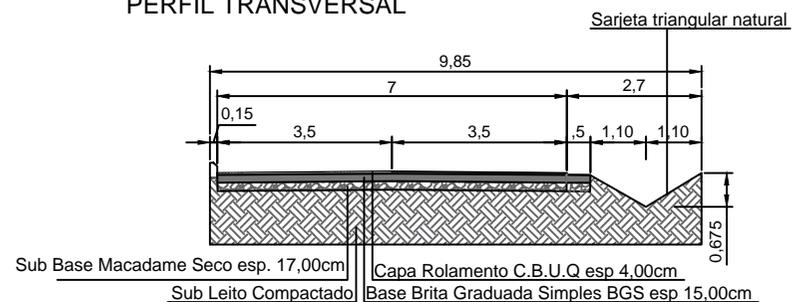

PERFIL TRANSVERSAL

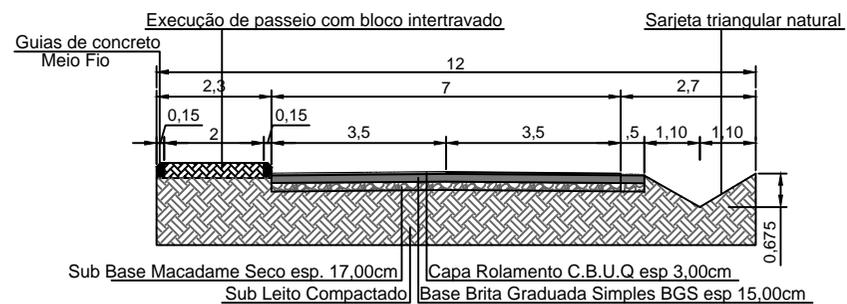

DETALHAMENTO RAMPA ACESSIBILIDADE

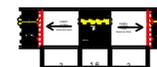

Esc. Ind.

PROJETO DE PAVIMENTAÇÃO ASFÁLTICA

LOCAL: AUGUSTO PESTANA / RIO GRANDE DO SUL
 TRECHO: ACESSO AO MUNICÍPIO
 ÁREA TOTAL SOBRE CALÇAMENTO: 4.680,00 m² ÁREA TOTAL DE TERRAPLENAGEM: 11.832,00 m²
 ÁREA TOTAL SOBRE REVESTIMENTO PRIMÁRIO: 6.902,00 m²

TIPO: PLANTA BAIXA

DATA: FEVEREIRO/2022


REVISÃO:
 ESCALA: INDICADA

PREF. MUNICIPAL

ANGELA G. C. ZUCOLOTTO RESP. TÉCNICO
 CREA RS 123313

PRANCHA: 05 - 09

PLANTA BAIXA
Pavimentação asfáltica sobre calçamento existente

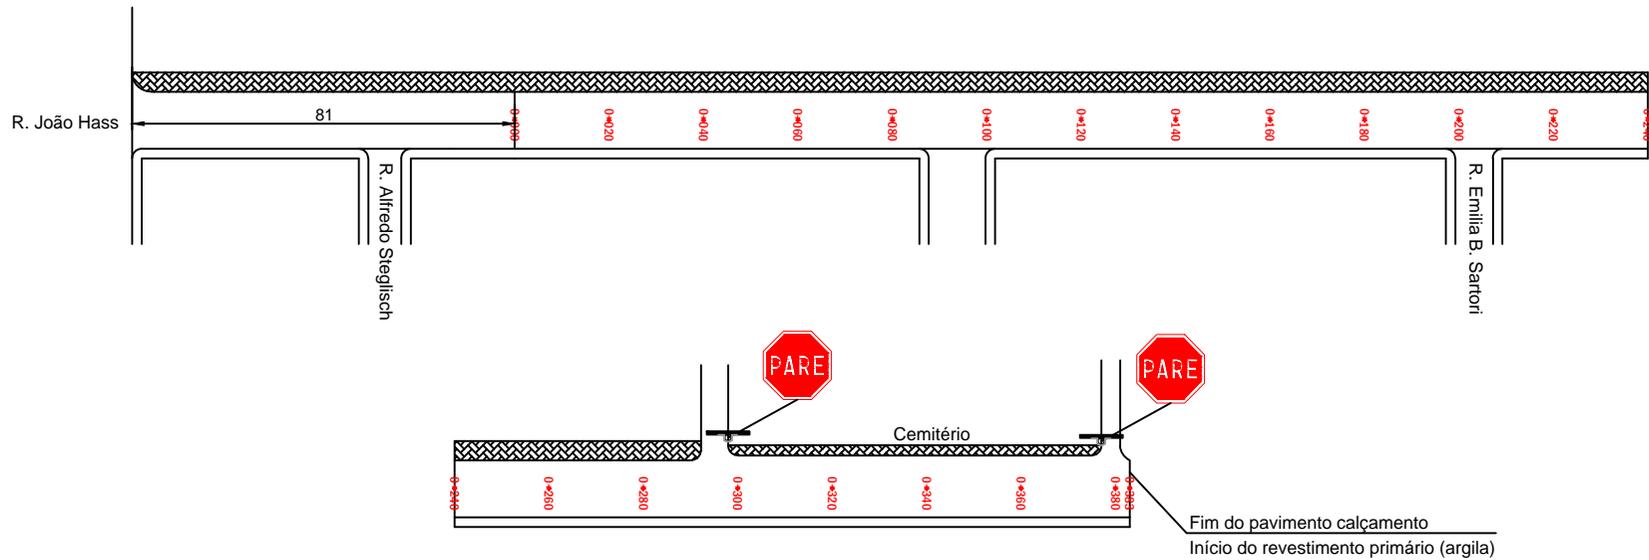

PROJETO DE PAVIMENTAÇÃO ASFÁLTICA

LOCAL: AUGUSTO PESTANA / RIO GRANDE DO SUL
 TRECHO: ACESSO AO MUNICÍPIO
 ÁREA TOTAL SOBRE CALÇAMENTO: 4.680,00 m² ÁREA TOTAL DE TERRAPLENAGEM: 11.832,00 m²
 ÁREA TOTAL SOBRE REVESTIMENTO PRIMÁRIO: 6.902,00 m²



TIPO: **DRENAGEM/SINALIZAÇÃO**
 DATA: FEVEREIRO/2022
 REVISÃO:
 ESCALA: INDICADA

PREF. MUNICIPAL

ANGELA G. C. ZUCOLOTTO RESP. TÉCNICO
 CREARS 123313

PRANCHA: **06 - 09**







PLANTA BAIXA
Pavimentação asfáltica sobre revestimento primário

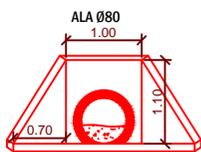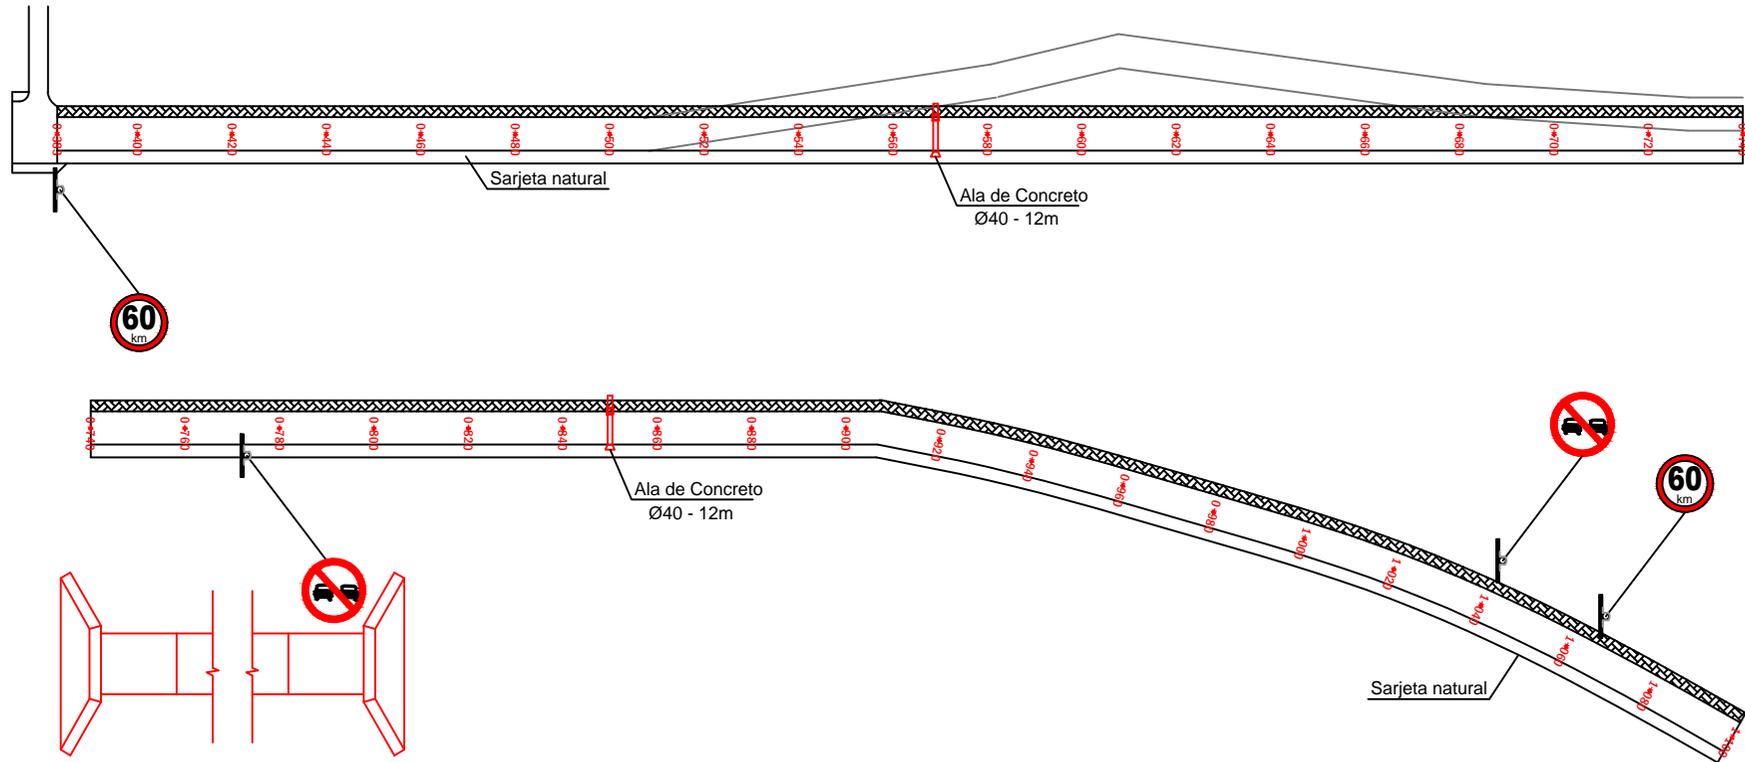

PROJETO DE PAVIMENTAÇÃO ASFÁLTICA	
LOCAL: AUGUSTO PESTANA / RIO GRANDE DO SUL	TIPO: DRENAGEM/SINALIZAÇÃO
TRECHO: ACESSO AO MUNICÍPIO	DATA: FEVEREIRO/2022
ÁREA TOTAL SOBRE CALÇAMENTO: 4.680,00 m ²	ÁREA TOTAL DE TERRAPLENAGEM: 11.832,00 m ²
ÁREA TOTAL SOBRE REVESTIMENTO PRIMÁRIO: 6.902,00 m ²	REVISÃO:
	ESCALA: INDICADA
PREF. MUNICIPAL	PRANCHA: 07 - 09
ANGELA G. C. ZUCOLOTTO RESP. TÉCNICO CREA RS 123313	

PLANTA BAIXA

Pavimentação asfáltica sobre revestimento primário

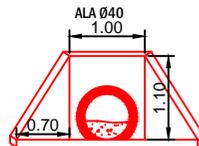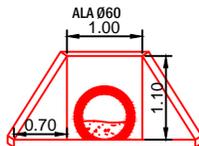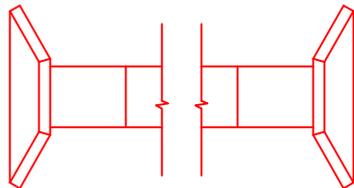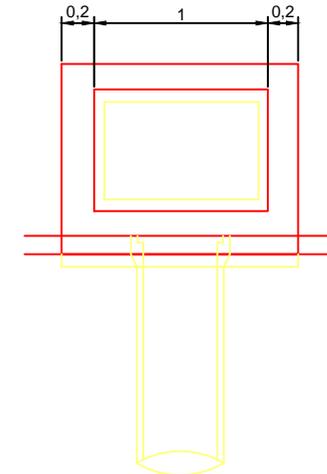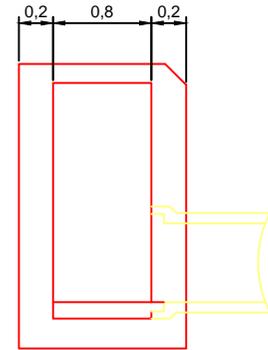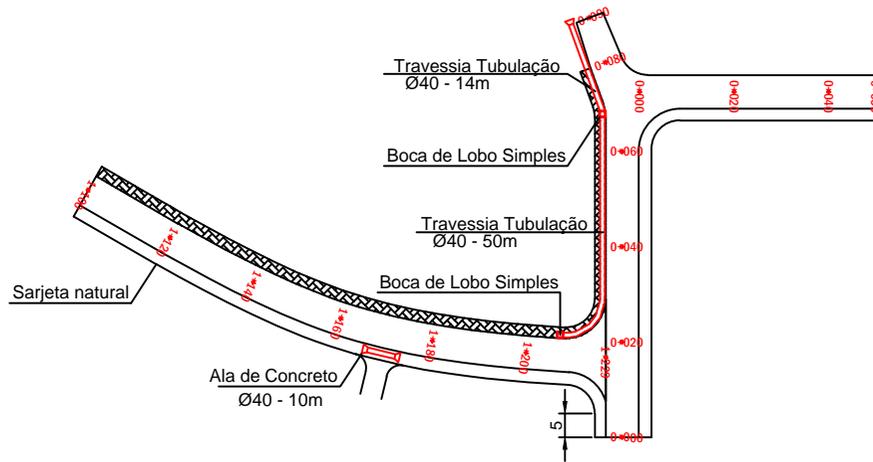

PROJETO DE PAVIMENTAÇÃO ASFÁLTICA

LOCAL: AUGUSTO PESTANA / RIO GRANDE DO SUL
TRECHO: ACESSO AO MUNICÍPIO

ÁREA TOTAL SOBRE CALÇAMENTO: 4.680,00 m² ÁREA TOTAL DE TERRAPLENAGEM: 11.832,00 m²
ÁREA TOTAL SOBRE REVESTIMENTO PRIMÁRIO: 6.902,00 m²

TIPO: **DRENAGEM/SINALIZAÇÃO**

DATA: FEVEREIRO/2022

REVISÃO:


ESCALA: INDICADA

PREF. MUNICIPAL

ANGELA G. C. ZUCOLOTTI RESP. TÉCNICO
CREA RS 123313



PRANCHA: **08 - 09**

DETALHE DA SINALIZAÇÃO VERTICAL

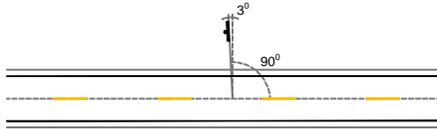


CORREÇÃO ANGULAR PARA EVITAR OFUSCAMENTO SEM ESCALA


DETALHE DA SINALIZAÇÃO VERTICAL

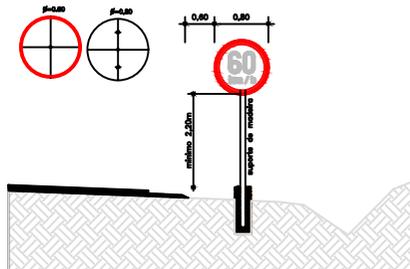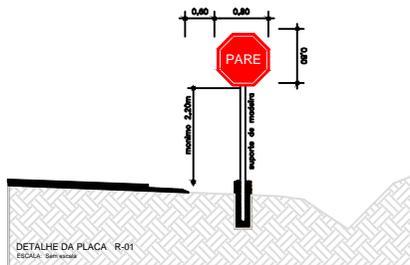


DETALHE DA SINALIZAÇÃO HORIZONTAL

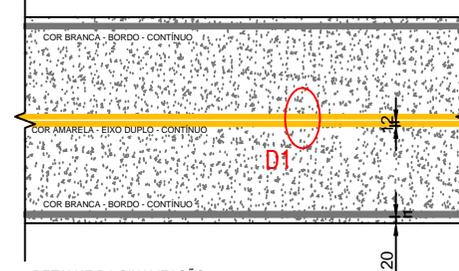


DETALHE DA SINALIZAÇÃO
ÁREA DE PINTURA COM FAIXA DUPLA NO EIXO
ESCALA: Sem escala

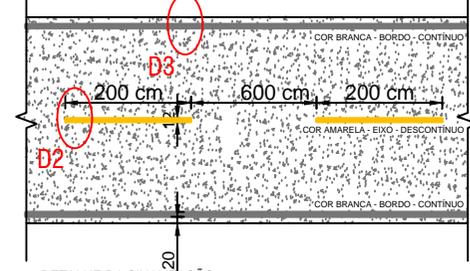


DETALHE DA SINALIZAÇÃO
ÁREA DE PINTURA COM FAIXA DESCONTÍNUA NO EIXO
ESCALA: Sem escala

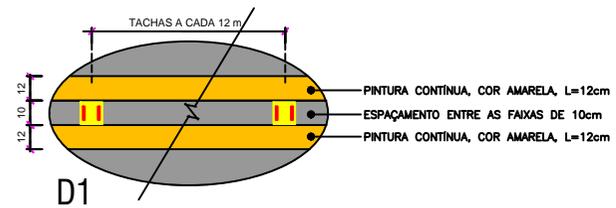

D1

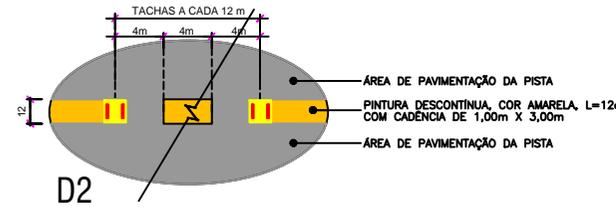

D2

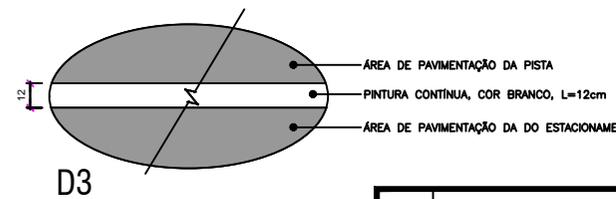

D3

PROJETO DE PAVIMENTAÇÃO ASFÁLTICA

LOCAL: AUGUSTO PESTANA / RIO GRANDE DO SUL
TRECHO: ACESSO AO MUNICÍPIO
ÁREA TOTAL SOBRE CALÇAMENTO: 4.680,00 m² ÁREA TOTAL DE TERRAPLENAGEM: 11.832,00 m²
ÁREA TOTAL SOBRE REVESTIMENTO PRIMÁRIO: 6.902,00 m²

TIPO: SINALIZAÇÃO

DATA: FEVEREIRO/2022

REVISÃO:

ESCALA: INDICADA

PREF. MUNICIPAL

ANGELA G. C. ZUCOLOTTO RESP. TÉCNICO
CREA RS 123313

PRANCHA: 09 - 09