

PLANTA DE LOCALIZAÇÃO  
ESC: 1/500





PLANTA DE SITUAÇÃO  
SEM ESCALA


Você sonha,  
nós concretizamos!

55 99684 4832 | 55 99713 6336  
ligaengenharia@hotmail.com  
Avenida Jacob Ermindo Hartmann, nº 223 São Martinho/RS


|   |   |   |                         |
|---|---|---|-------------------------|
| <b>TÍTULO:</b>  |   |   |                         |
| <b>PLANTA DE SITUAÇÃO E PLANTA DE LOCALIZAÇÃO</b>   |   |   |                         |
| <b>OBJETIVO:</b> Melhorias e Revitalização do espaço Poliesportivo Municipal                                    |   |   |                         |
| <b>PROPRIETÁRIOS:</b> Município de Augusto Pestana  |   | <small>CNPJ:</small>  |                         |
| <b>ENDEREÇO:</b> Situado entre as ruas Albino Mates Filho, Germano Hickmann Arthur Schimdt, Tradição e a RS 522 |   |   |                         |
| <b>ÁREA:</b> 37.608m <sup>2</sup>   | <b>DATA:</b> 16 de Dezembro de 2021   | <b>UNIDADE DE MEDIDA:</b> metros                                    | <b>ESCALA:</b> indicada |
| <b>AUTOR DO PROJETO:</b> Gabriela Blatt   |   |   |                         |
| <b>DARCI SALLETT:22684565 015</b>   | <small>Assinado de forma digital por DARCI SALLETT:22684565015<br/>Dados: 2021.12.22 16:43:51 -03'00'</small> |   | <small>PRONCI:</small>  |
| Município de Augusto Pestana<br>Proprietário  |   | Gabriela Blatt<br>Responsável Técnico<br>Eng. Civil - CREA RS221572 | <b>01</b>               |

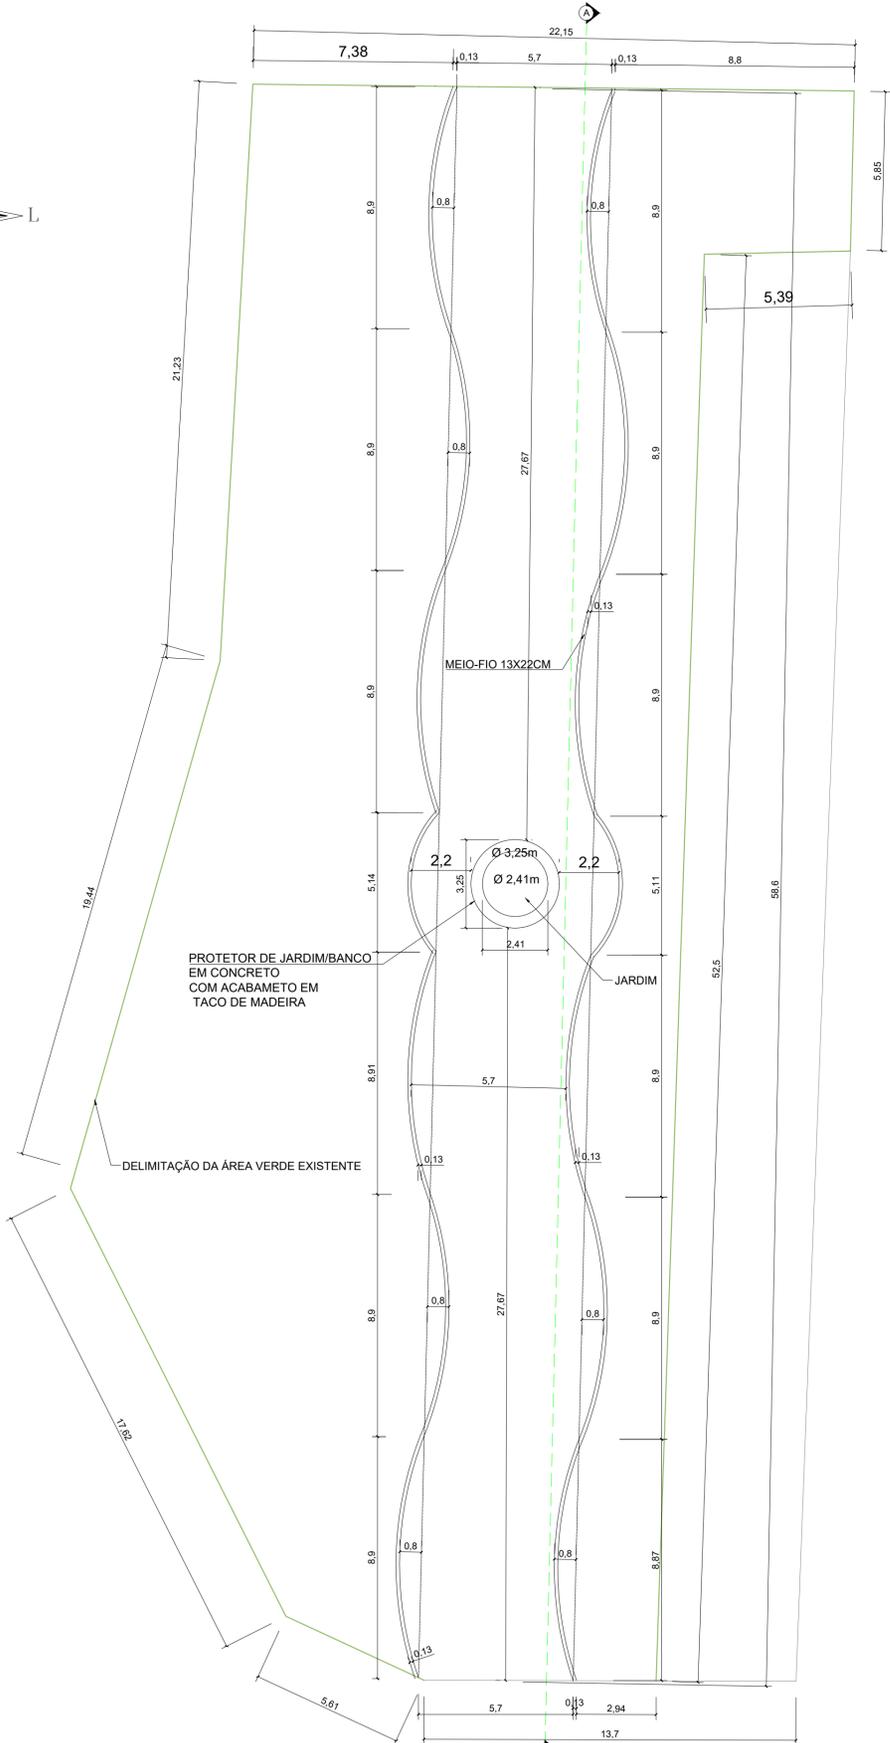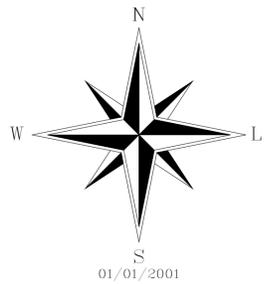


PLANTA BAIXA TÉCNICA  
ESC: 1/130

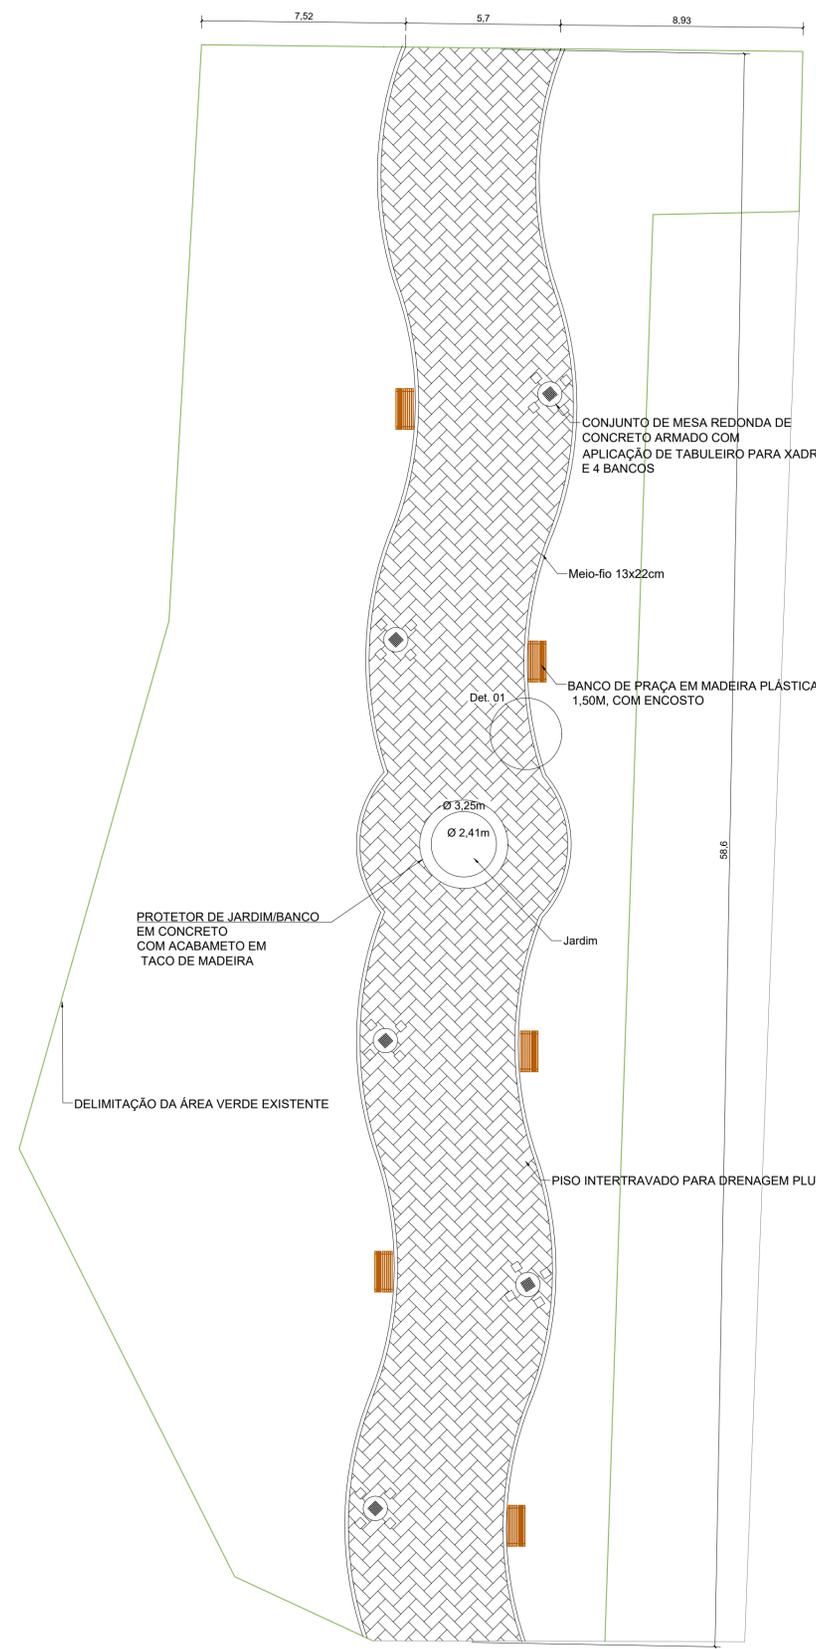

PLANTA BAIXA DE MOBILIÁRIO URBANO E DETALHAMENTO  
ESC: 1/130

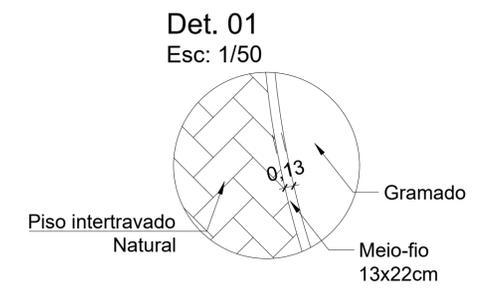

Det. 01  
Esc: 1/50

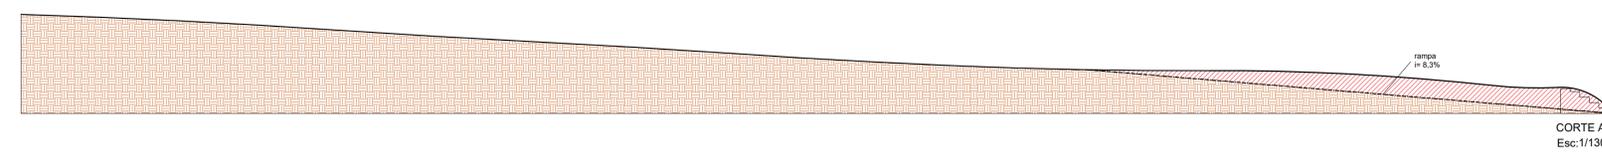

CORTE A-A  
Esc: 1/130



**LIGA**  
ENGENHARIA

Você sonha,  
nós concretizamos!

55 99684 4832 | 55 99713 6336  
ligaengenharia@hotmail.com  
Avenida Jacob Ermindo Hartmann, nº 223 São Martinho/RS

---

**TÍTULO:** PLANTAS BAIXAS E CORTE / ÁREA DE LAZER

**OBJETIVO:** Melhorias e Revitalização do espaço Poliesportivo Municipal

**PROPRIETÁRIOS:** Município de Augusto Pestana

**ENDEREÇO:** Situado entre as ruas Albino Mates Filho, Germano Hickmann Arthur Schmidt, Tradição e a RS 522

**ÁREA:** 330,86m<sup>2</sup>    **DATA:** 16 de Dezembro de 2021    **UNIDADE DE MEDIDA:** metros    **ESCALA:** indicada

**AUTOR DO PROJETO:** Gabriela Blatt

**DARCI SALLETT:22684565015**  
65015  
Município de Augusto Pestana  
Proprietário

*Gabriela Blatt*  
Gabriela Blatt  
Responsável Técnico  
Eng. Civil - CREA RS221572

**02**



VISTA 1  
SEM ESCALA



VISTA 2  
SEM ESCALA

OBS:  
A iluminação não está incorporada ao projeto  
Sendo incorporada às vistas 3D de forma ilustrativa



VISTA 3  
SEM ESCALA








VISTA 4  
SEM ESCALA



VISTA 5  
SEM ESCALA

|   |  |  |                         |
|---|--|--|-------------------------|
|                            |  | <p>Você sonha,<br/>nós concretizamos!</p> <p>55 99684 4832   55 99713 6336<br/>ligaengenharia@hotmail.com<br/>Avenida Jacob Ermindo Hartmann, nº 223 São Martinho/RS</p> |                         |
| <p>TÍTULO: <b>Vistas 3D - Área de lazer</b></p>   |  |  |                         |
| <p>OBJETIVO: Melhorias e Revitalização do espaço Poliesportivo Municipal</p>                                    |  |  |                         |
| <p>PROPRIETÁRIOS: Município de Augusto Pestana</p>  |  | <p>CNPJ:</p>   |                         |
| <p>ENDEREÇO: Situado entre as ruas Albino Mates Filho, Germano Hickmann Arthur Schmidt, Tradição e a RS 522</p> |  |  |                         |
| <p>ÁREA: 330,86m<sup>2</sup></p>  | <p>DATA: 16 de Dezembro de 2021</p>  | <p>UNIDADE DE MEDIDA: metros</p>   | <p>ESCALA: indicada</p> |
| <p>AUTOR DO PROJETO: Gabriela Blatt</p>   |  |  |                         |
| <p>DARCI SALLET:22684565-015</p>  | <p>Assinado de forma digital por DARCI SALLET.22684565015<br/>Dados: 2021.12.22 16:48:31 -03'00'</p> | <p><i>Gabriela Blatt</i></p>   | <p>PRONAL:</p>          |
| <p>Município de Augusto Pestana<br/>Proprietário</p>  |  | <p>Gabriela Blatt<br/>Responsável Técnico<br/>Eng. Civil - CREA RS221572</p>   |                         |

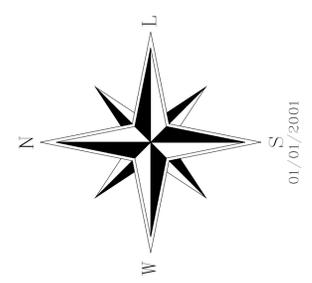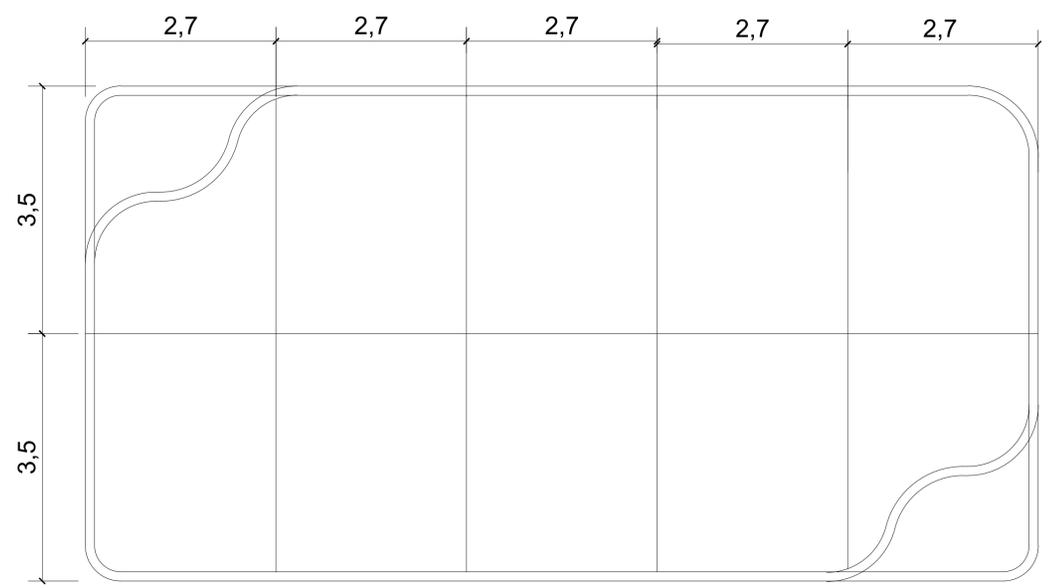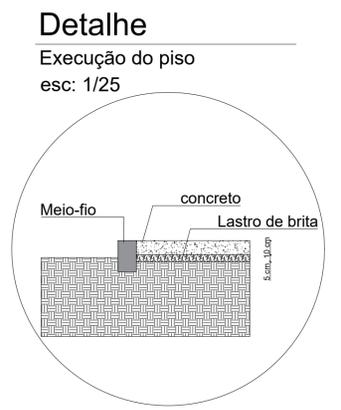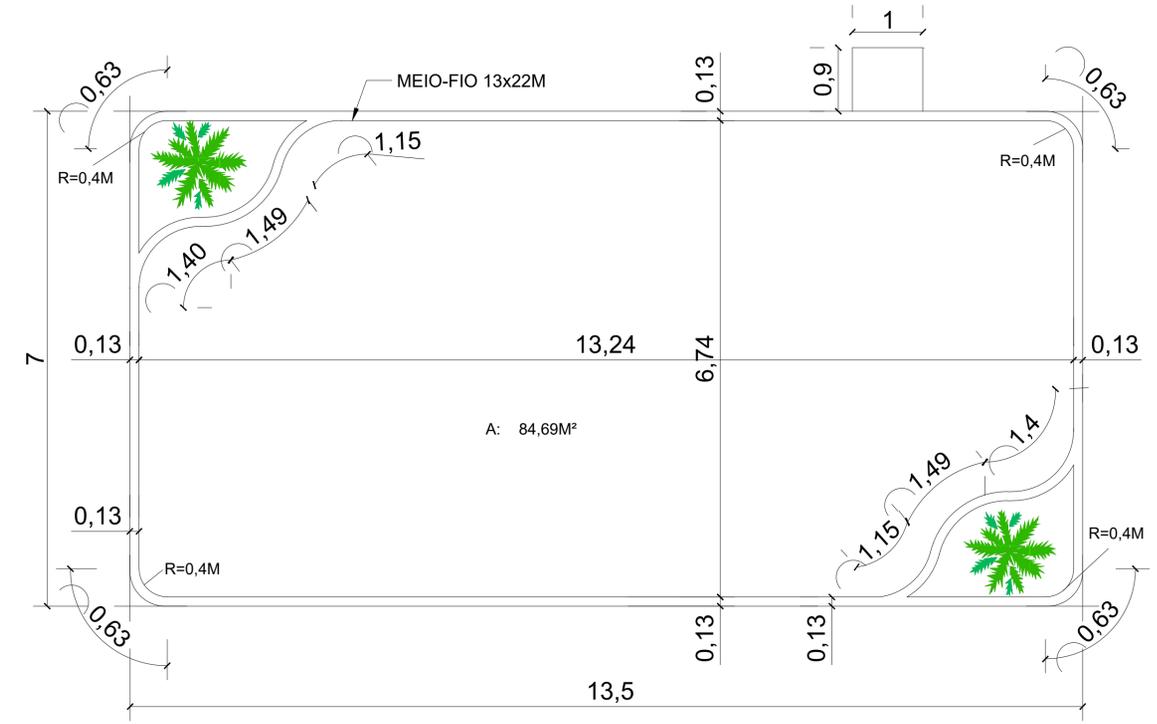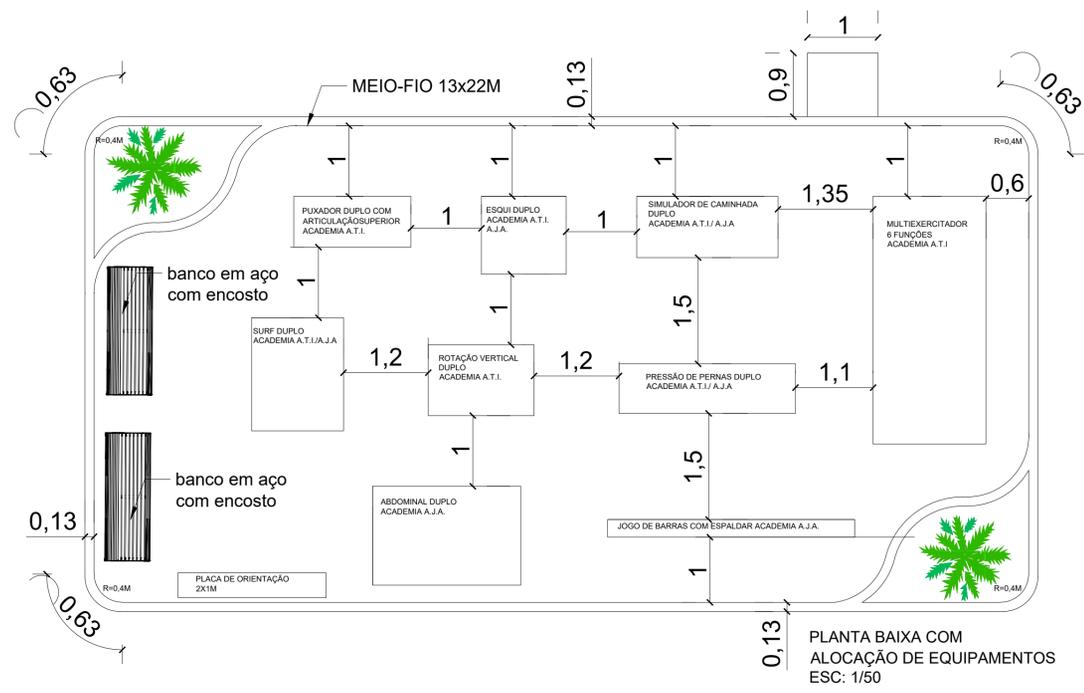

**LIGA ENGENHARIA**

Você sonha, nós concretizamos!

55 99684 4832 | 55 99713 6336  
ligaengenharia@hotmail.com  
Avenida Jacob Ermindo Hartmann, nº 223 São Martinho/RS

TÍTULO: **Projeto Arquitetônico Academia ao Ar Livre**

OBJETIVO: Melhorias e Revitalização do espaço Poliesportivo Municipal

PROPRIETÁRIOS: Município de Augusto Pestana

ENDEREÇO: Situado entre as ruas Albino Mates Filho, Germano Hickmann Arthur Schmidt, Tradição e a RS 522

ÁREA: 93,97m<sup>2</sup> DATA: 16 de Dezembro de 2021 UNIDADE DE MEDIDA: metros ESCALA: indicada



AUTOR DO PROJETO: Gabriela Blatt

DARCI SALLETT:22684565  
015  
Município de Augusto Pestana  
Proprietário

Gabriela Blatt  
Responsável Técnico  
Eng. Civil - CREA RS221572


PRONAL:

04

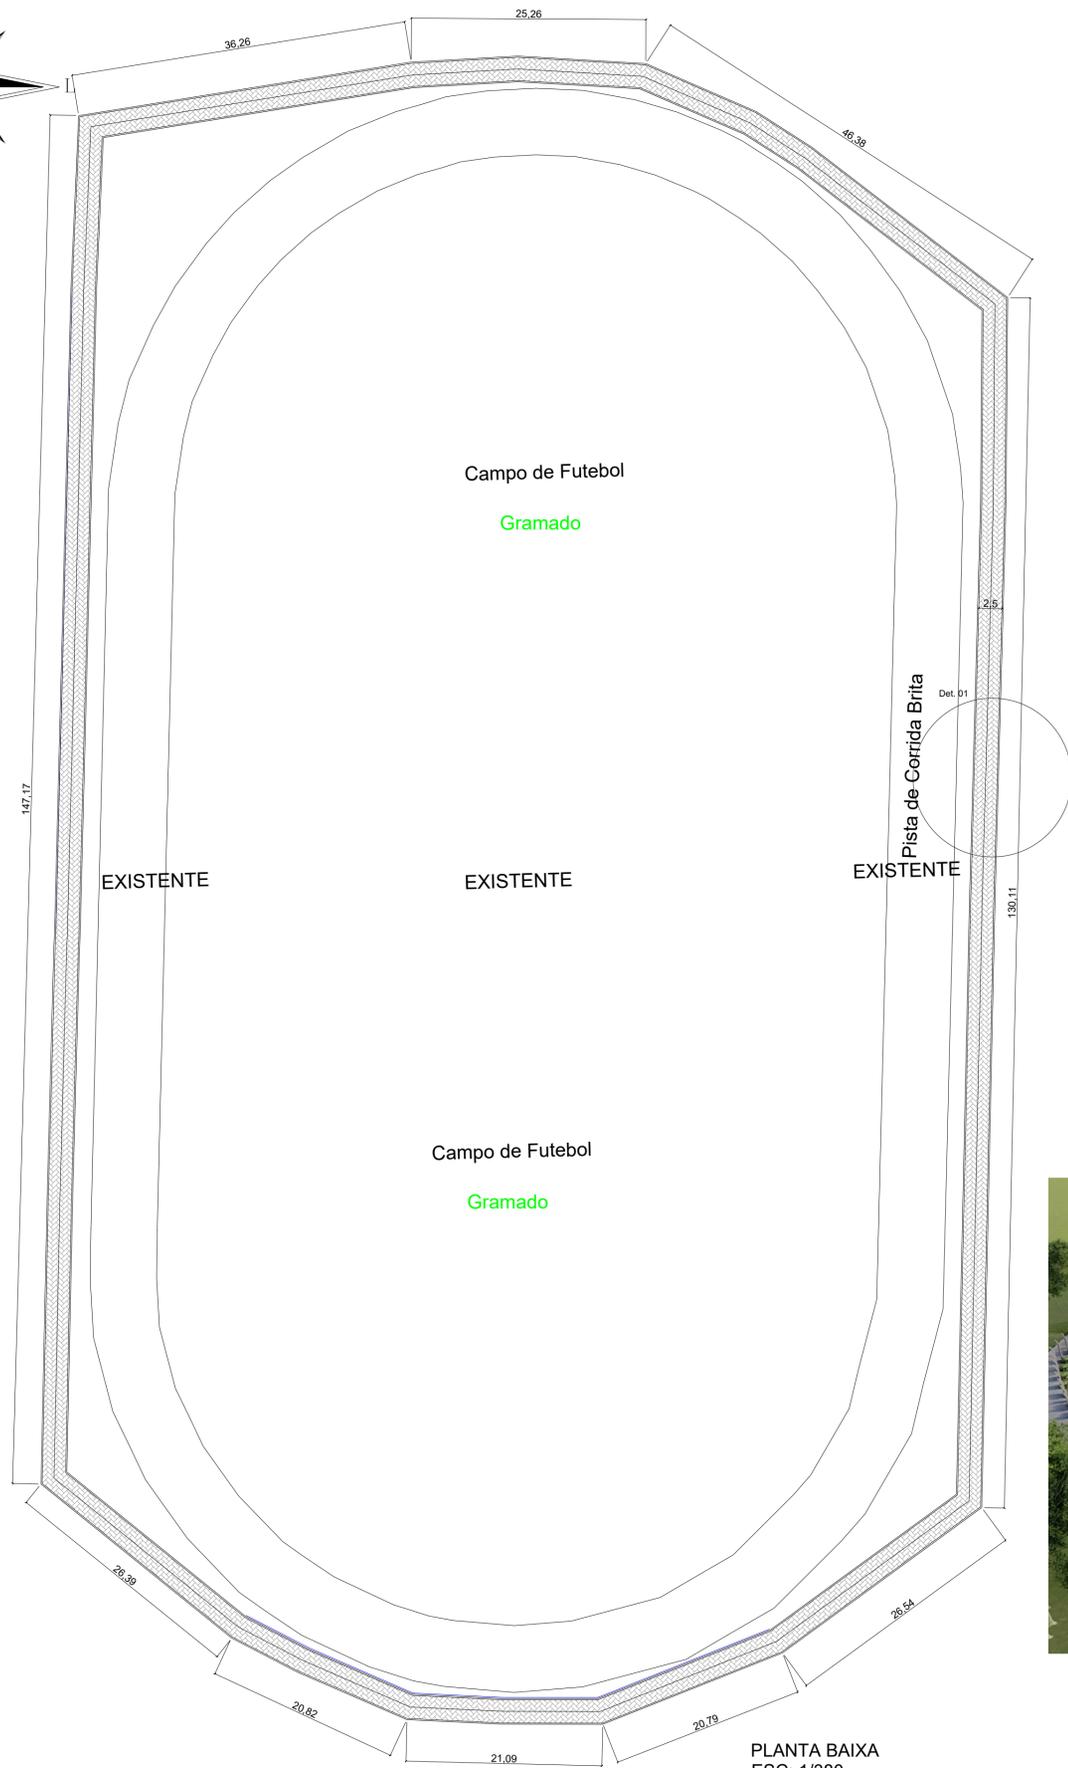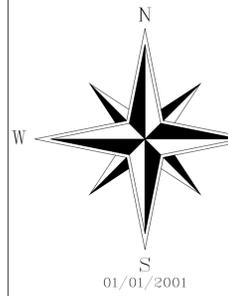

PLANTA BAIXA  
ESC: 1/380

Det. 01  
Esc: 1/100

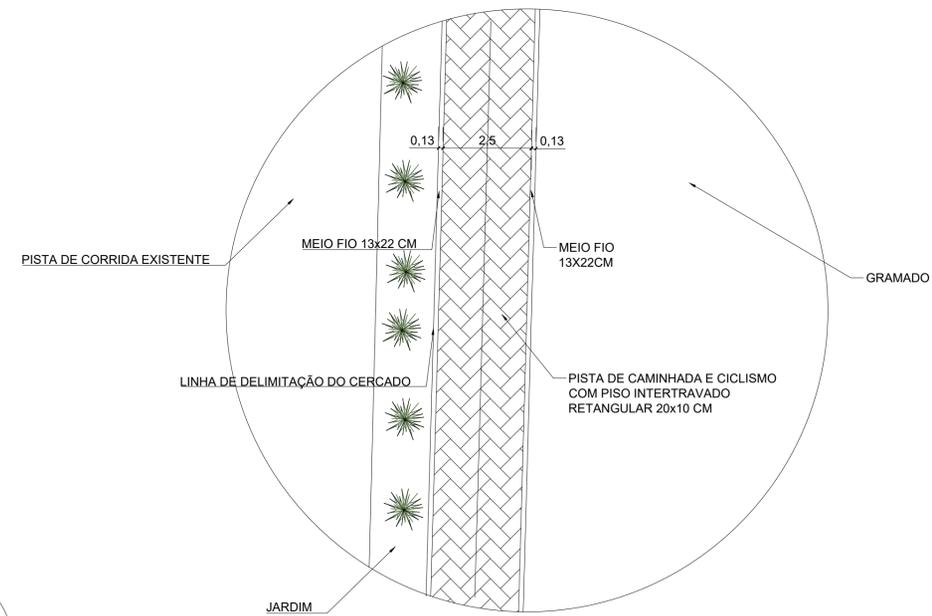

VISTA 1  
SEM ESCALA





Você sonha,  
nós concretizamos!  
55 99684 4832 | 55 99713 6336  
ligaengenharia@hotmail.com  
Avenida Jacob Ermindo Hartmann, nº 223 São Martinho/RS

TÍTULO:  
**Projeto Arquitetônico Pista de Caminhada e Ciclismo**

|  |  |                       |                        |
|--|--|-----------------------|------------------------|
| OBJETIVO:                                    | Melhorias e Revitalização do espaço Poliesportivo Municipal                                    |                       |                        |
| PROPRIETÁRIOS:                               | Município de Augusto Pestana   | CNPJ:                 |                        |
| ENDEREÇO:                                    | Situado entre as ruas Albino Mates Filho, Germano Hickmann Arthur Schmidt, Tradição e a RS 522 |                       |                        |
| ÁREA:  | 1228,44m <sup>2</sup>  | DATA:                 | 16 de Dezembro de 2021 |
| AUTOR DO PROJETO:                            | Gabriela Blatt   | UNIDADE DE MEDIDA:    | metros                 |
|  |  | ESCALA:               | indicada               |
| DARCI SALLETT:22684565 015                   | Assinado de forma digital por DARCI SALLETT:22684565015<br>Dados: 2021.12.22 16:52:42 -03'00'  | <i>Gabriela Blatt</i> | PRONOME:               |
| Município de Augusto Pestana<br>Proprietário | Gabriela Blatt<br>Responsável Técnico<br>Eng. Civil - CREA RS221572                            |                       | <b>05</b>              |


01/01/2001

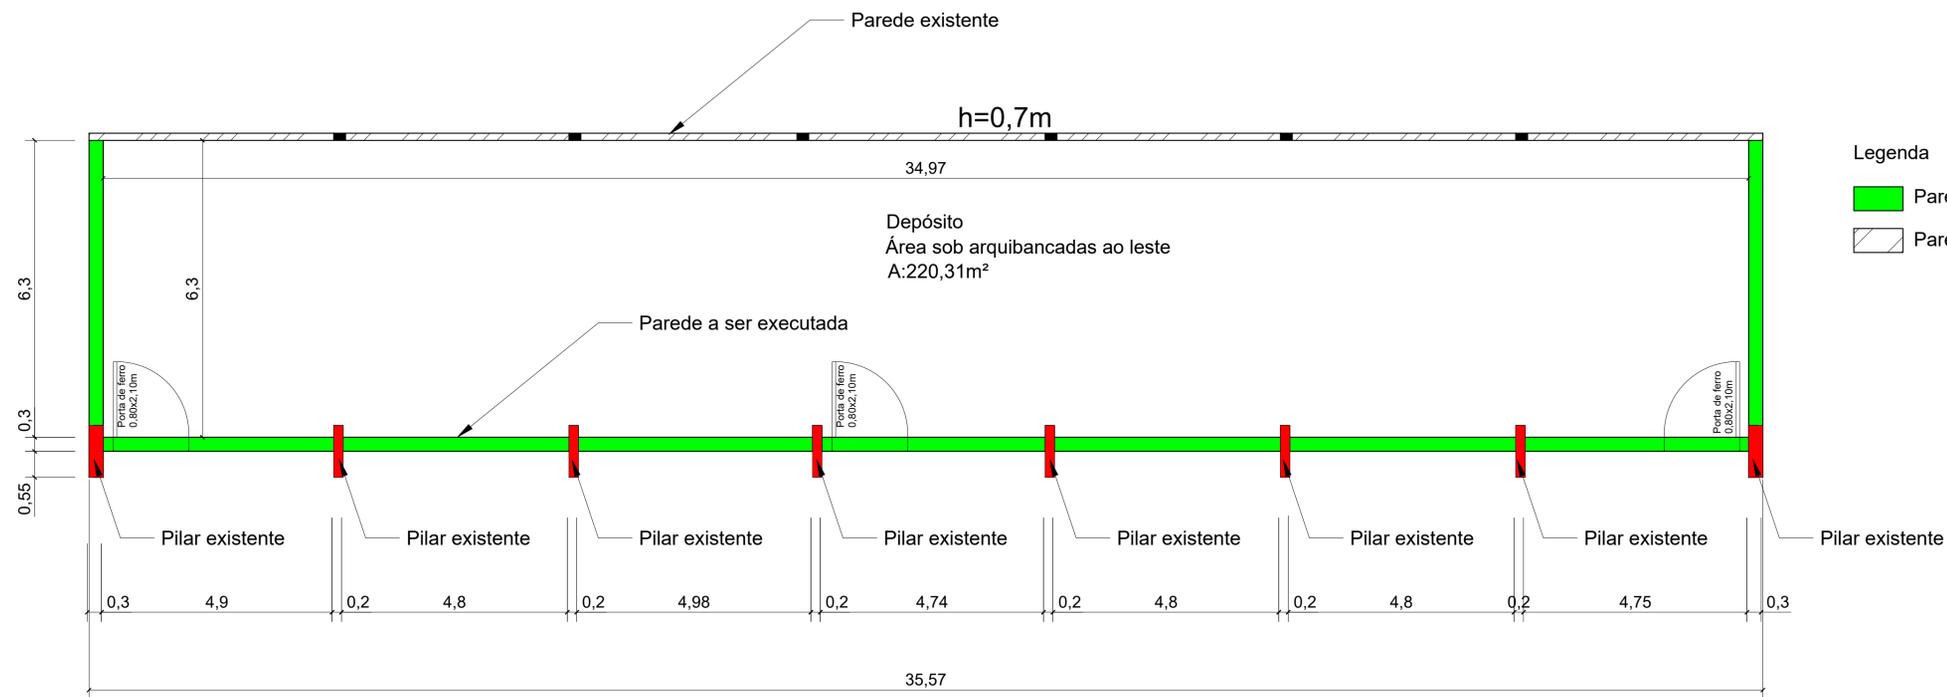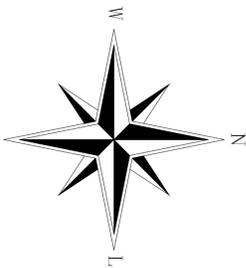

Legenda

- Paredes a serem executadas
- Paredes existentes

Planta Baixa  
Esc: 1/75

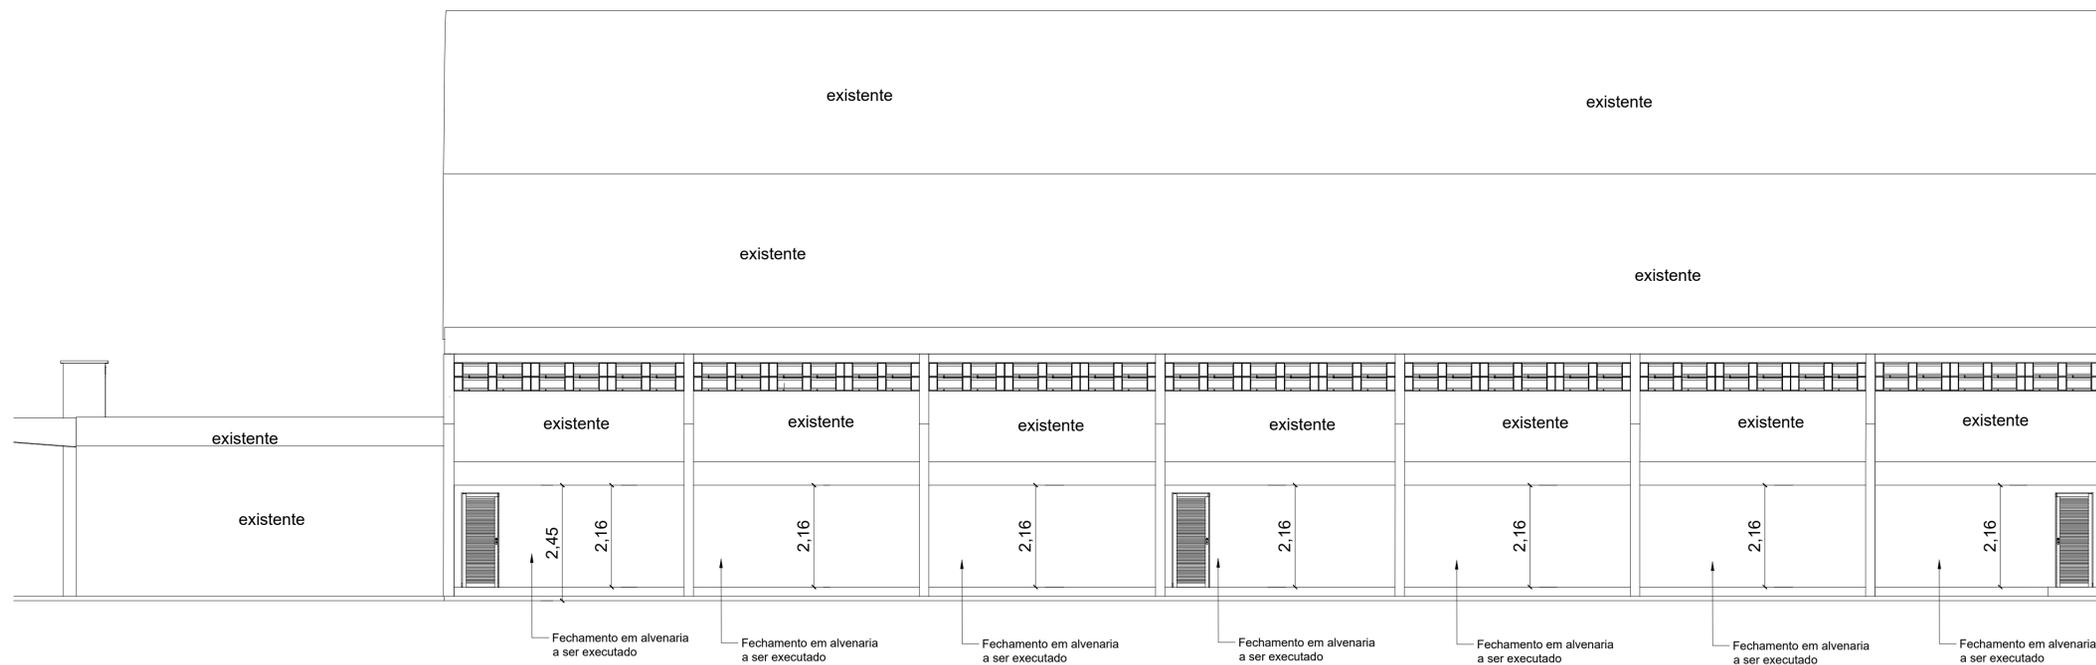

Vista Leste  
Esc: 1/75



VISTA 1  
SEM ESCALA



**Você sonha,  
nós concretizamos!**

55 99684 4832 | 55 99713 6336  
ligaengenharia@hotmail.com  
Avenida Jacob Ermindo Hartmann, nº 223 São Martinho/RS

**TÍTULO:**  
Projeto de melhorias no ginásio municipal

**OBJETIVO:**  
Melhorias e Revitalização do espaço Poliesportivo Municipal

**PROPRIETÁRIOS:**  
Município de Augusto Pestana

**ENDEREÇO:**  
Situado entre as ruas Albino Mates Filho, Germano Hickmann  
Arthur Schmidt, Tradição e a RS 522

**ÁREA:**      **DATA:** 16 de Dezembro de 2021      **UNIDADE DE MEDIDA:** metros      **ESCALA:** indicada

**AUTOR DO PROJETO:**  
Gabriela Blatt

**DARCI SALLET:22684565-015**  
Assinado de forma digital por DARCI SALLET:22684565015  
Dados: 2021.12.22 16:54:33 -03'00'

**Município de Augusto Pestana**  
Proprietário

*Gabriela Blatt*  
Gabriela Blatt  
Responsável Técnico  
Eng. Civil - CREA RS221572

**06**