


01 PLANTA DE SITUAÇÃO

ESCALA 1:750

Novo acesso pedestres e insumos

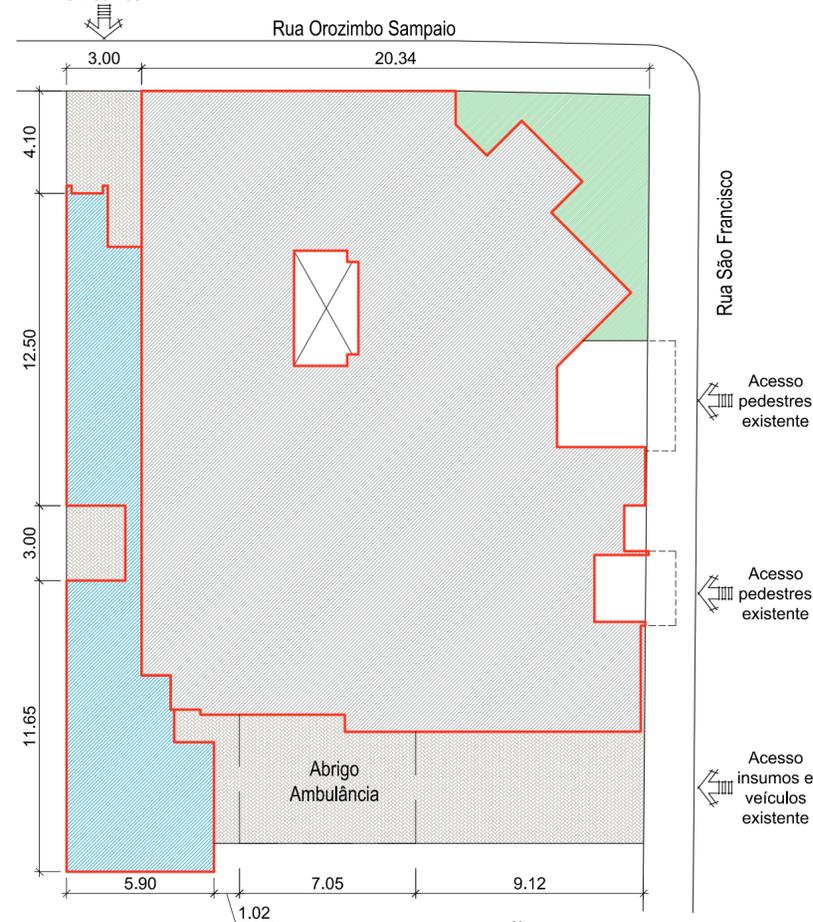

02 PLANTA DE LOCALIZAÇÃO

ESCALA 1:200

LEGENDA

-  Existente
-  Ampliação



**FRIZZO**  
engenharia  
arquitetura  
urbanismo

Prancha

AR 02/06

Total de pranchas

02/14

Rua Independência 110 Sala 24 • Santo Augusto - RS • (55) 3781-1965 • email: contato@frizzo.eng.br

Conteúdo

Projeto Básico de Arquitetura  
Planta de Situação e Planta de Localização

Obra REFORMA E AMPLIAÇÃO DE UNIDADE BÁSICA DE SAÚDE

Proprietário MUNICÍPIO DE AUGUSTO PESTANA

Endereço Rua São Francisco, esq. c/ Rua Orozimbo Sampaio  
Augusto Pestana - RS

Resp. Téc. Arq. e Urb. Leonardo Postay Frizzo CAU A-107991-3

Escala	Área	Data	Desenho	Versão
Indicadas	342,69 m <sup>2</sup>	Set./2021	Leonardo	2-08/10