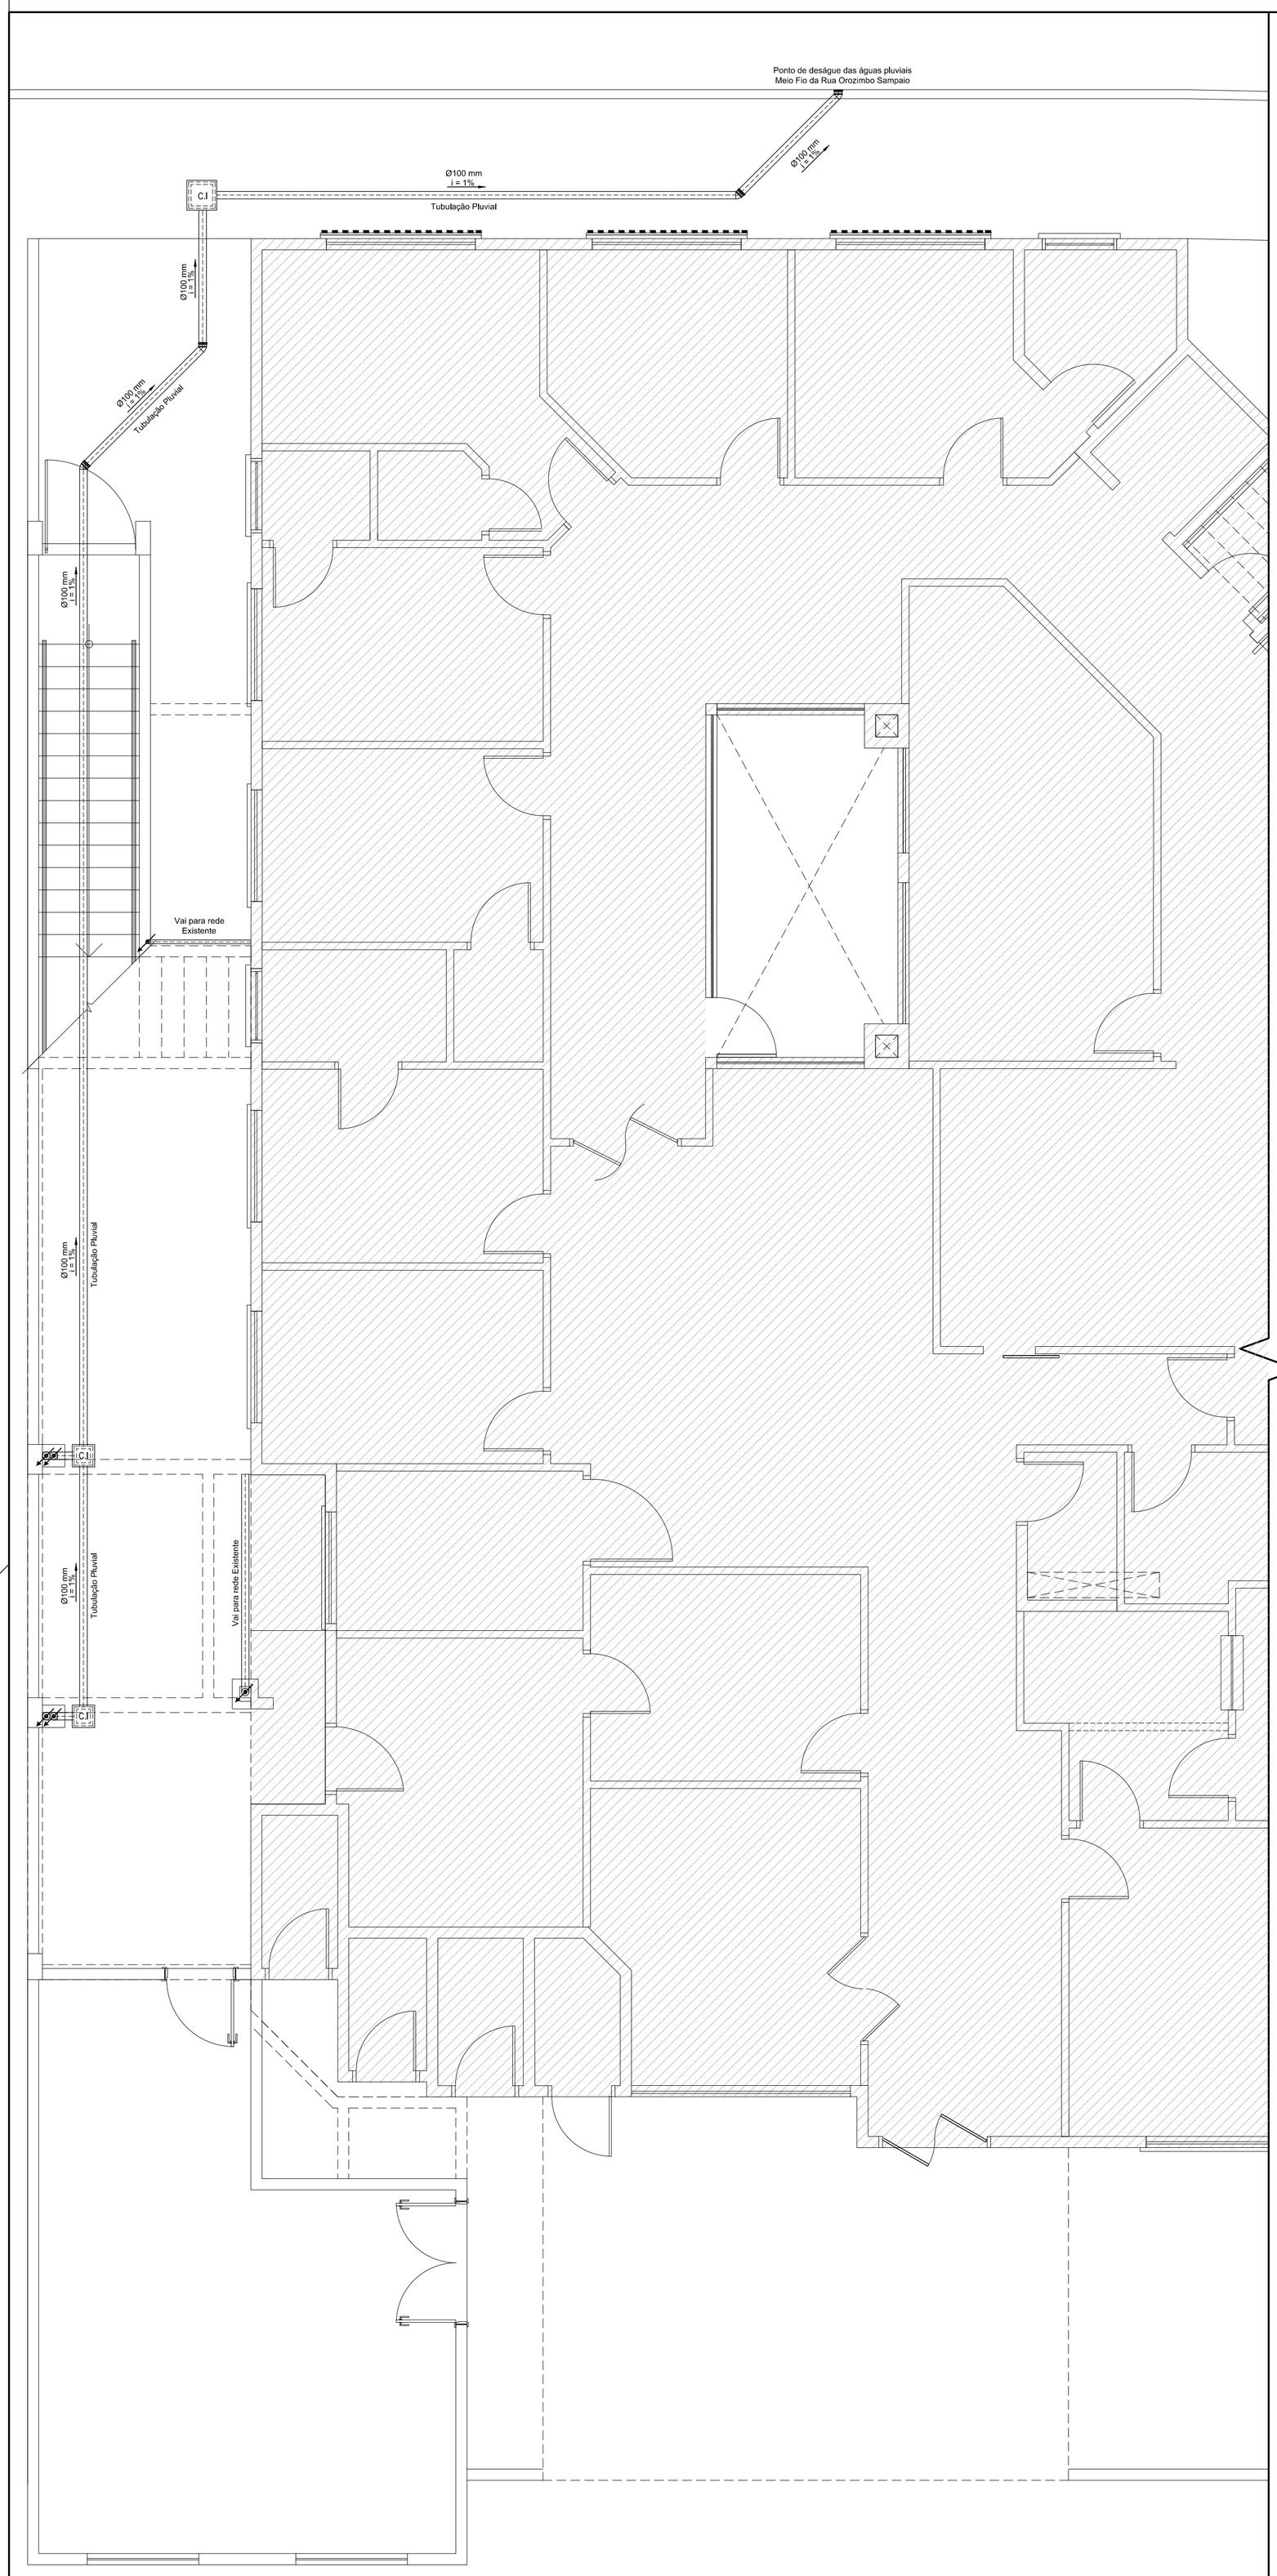

01 **PLANTA DE INSTALAÇÃO SANITÁRIA**
ESCALA 1:50

FRIZZO
engenharia
arquitetura
urbanismo

Prancha
IHS 02/02

Total de pranchas
14/14

Rua Independência 110 Sala 24 • Santo Augusto - RS • (55) 3781-1965 • email: contato@frizzo.eng.br

Conteúdo

Planta de Instalação Sanitária

Obra	ADEQUAÇÃO DE ESTRUTURA FÍSICA UBS
Proprietário	MUNICÍPIO DE AUGUSTO PESTANA
Endereço	Rua São Francisco, esq. c/ Rua Orozimbo Sampaio Augusto Pestana - RS
Resp. Téc.	Eng. Civil Eugenio Frizzo CREA-RS 37.544-D Arq. e Urb. Leonardo Postay Frizzo CAU A-107991-3

Escala	Área	Data	Desenho	Versão
Indicadas	353,37 m²	Fev./2022	Rafael	1-24/02

ESTE DESENHO É PROPRIEDADE DE FRIZZO ENGENHARIA • ARQUITETURA • URBANISMO - NÃO PODE SER TRANSFERIDO OU USADO PARA OUTROS FINS SEM AUTORIZAÇÃO ESCRITA