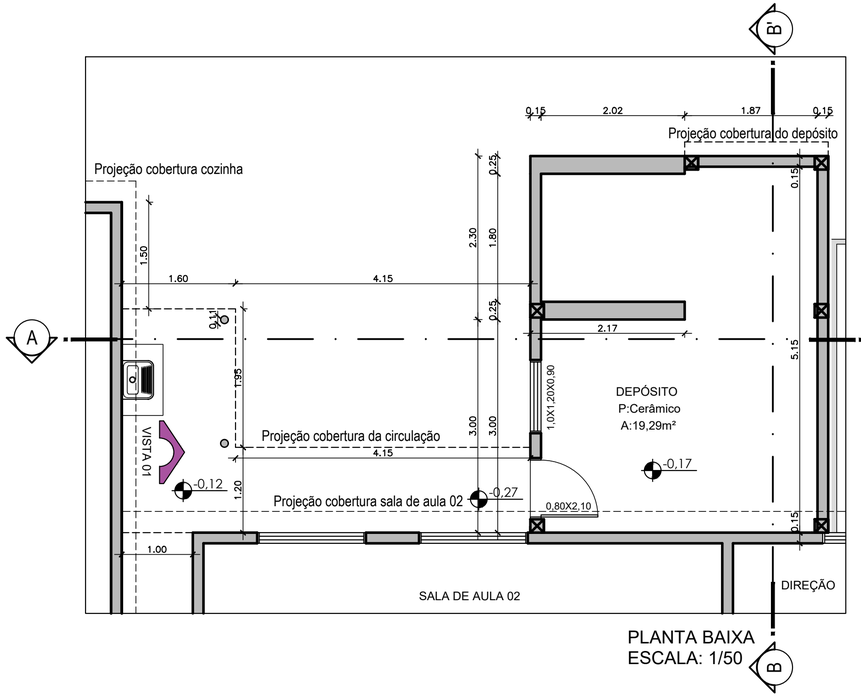

PLANTA BAIXA
ESCALA: 1/50

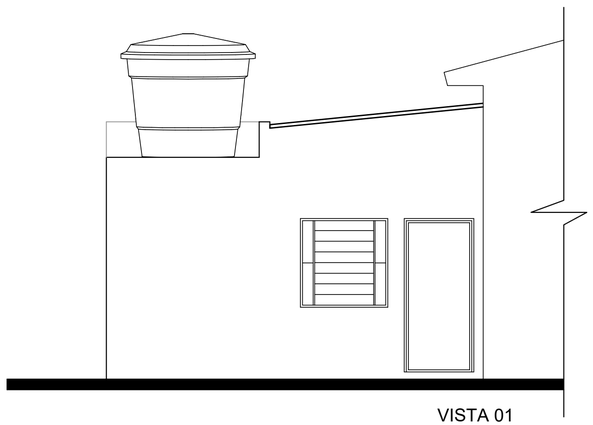

VISTA 01
ESCALA: 1/50

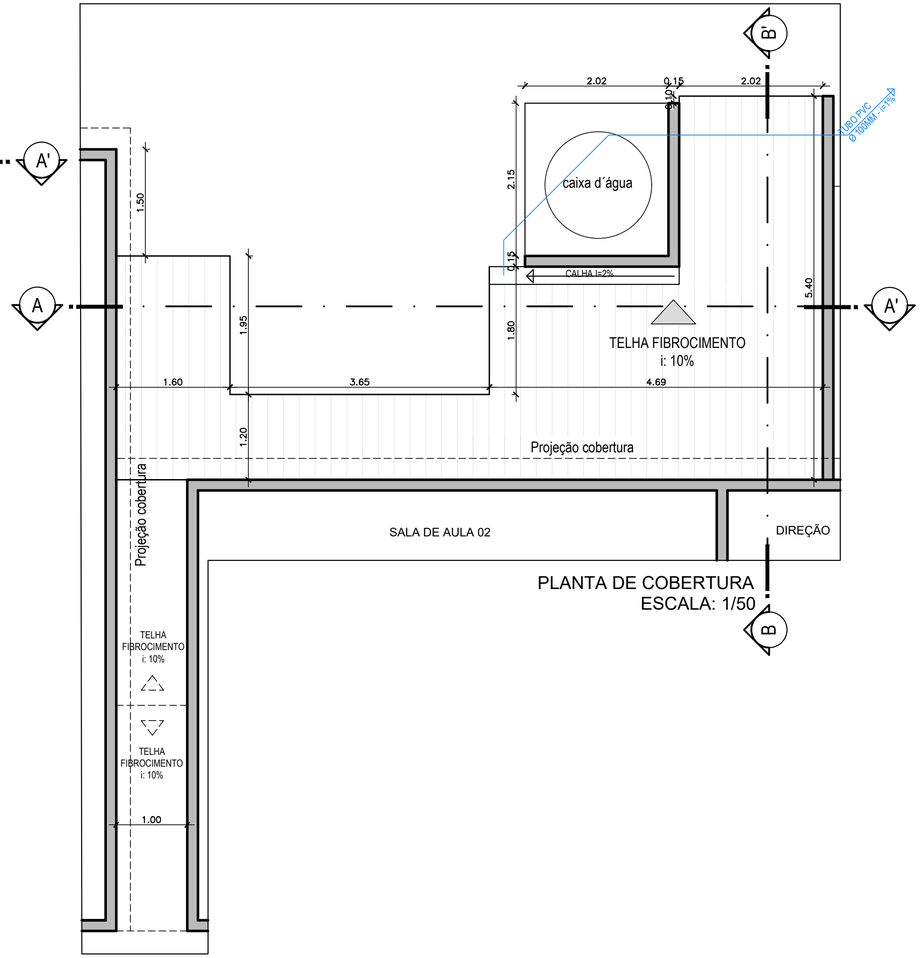

PLANTA DE COBERTURA
ESCALA: 1/50

REV.	ARQUIVO	DESCRIÇÃO	DATA	RESP.

PROPRIETÁRIO:

Prefeitura Municipal de Augusto Pestana

RESPONSÁVEIS TÉCNICOS:

JOÃO DA JORNADA FORTES FILHO
Arquiteto e Urbanista CAU A 52.256-2

MARIANA DA SILVA FERREIRA FORTES
Arquiteta e Urbanista CAU A 64.319-0

JOÃO DA JORNADA FORTES NETO
Engenheiro Civil CREA RS 214.992

ENDEREÇO: Estrada rural
CIDADE / UF: Augusto Pestana/ RS
BAIRRO: Marmeleiro
SETOR URBANO: Interior
QUADRA: --
LOTE: --

ÁREA DO LOTE: ---
ÁREA A EDIFICAR: Indicada
PRANCHA Nº: 11/ 16

ESCALA: Indicada
DATA: DEZ/ 21

FORTES ARQUITETURA E ENGENHARIA

OBRA NÚMERO: 989

PROJETO/PAVIMENTO: ARQUITETÔNICO

DESCRIMINAÇÃO: PLANTAS E FACHADA BIBLIOTECA

Direitos Autorais Reservados

www.jornadafortes.com.br

RUA MISSIONEIRA Nº 827 - CENTRO - SANTO ÂNGELO - RS - FONE (55) 3314-2452 E-MAIL - atendimento@jornadafortes.com.br - CEL/WHATS. (55)9-9926-0890