


FORMA DO OITÃO - NÍVEL 365
Esc.: 1:50

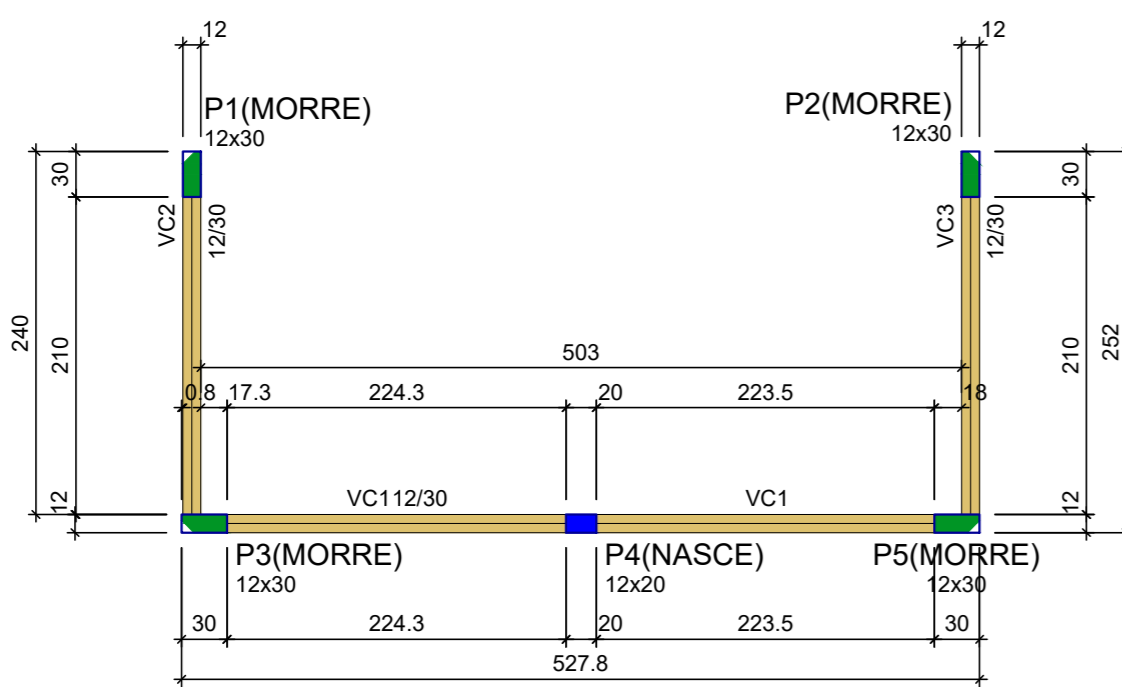

FORMA DA COBERTURA - NÍVEL 280
Esc.: 1:50

Vigas			
Nome	Seção (cm)	Elevação (cm)	Nível (cm)
V2	12x20	0 / -85	365 / 280
V3	12x20	0 / -85	365 / 280

Características dos materiais	
fck (kgf/cm²)	Abatimento (cm)
250	10.00

Pilares			
Nome	Seção (cm)	Elevação (cm)	Nível (cm)
P4	12x20	0	365

Legenda dos pilares	
■	Pilar que morre
Legenda das vigas e paredes	
■	Viga inclinada

Vigas			
Nome	Seção (cm)	Elevação (cm)	Nível (cm)
VC1	12x30	0	280
VC2	12x30	0	280
VC3	12x30	0	280


Características dos materiais	
fck (kgf/cm²)	Abatimento (cm)
250	10.00

Pilares			
Nome	Seção (cm)	Elevação (cm)	Nível (cm)
P1	12x30	0	280
P2	12x30	0	280
P3	12x30	0	280
P4	12x20	0	280
P5	12x30	0	280

Legenda dos pilares	
■	Pilar que morre
■	Pilar que nasce
Legenda das vigas e paredes	
■	Viga

Vigas			
Nome	Seção (cm)	Elevação (cm)	Nível (cm)
VB1	15x40	0	0
VB2	15x40	0	0
VB3	12x40	0	0
VB4	12x40	0	0
VB5	15x40	0	0
VB6	12x40	0	0

Características dos materiais	
fck (kgf/cm²)	Abatimento (cm)
250	10.00

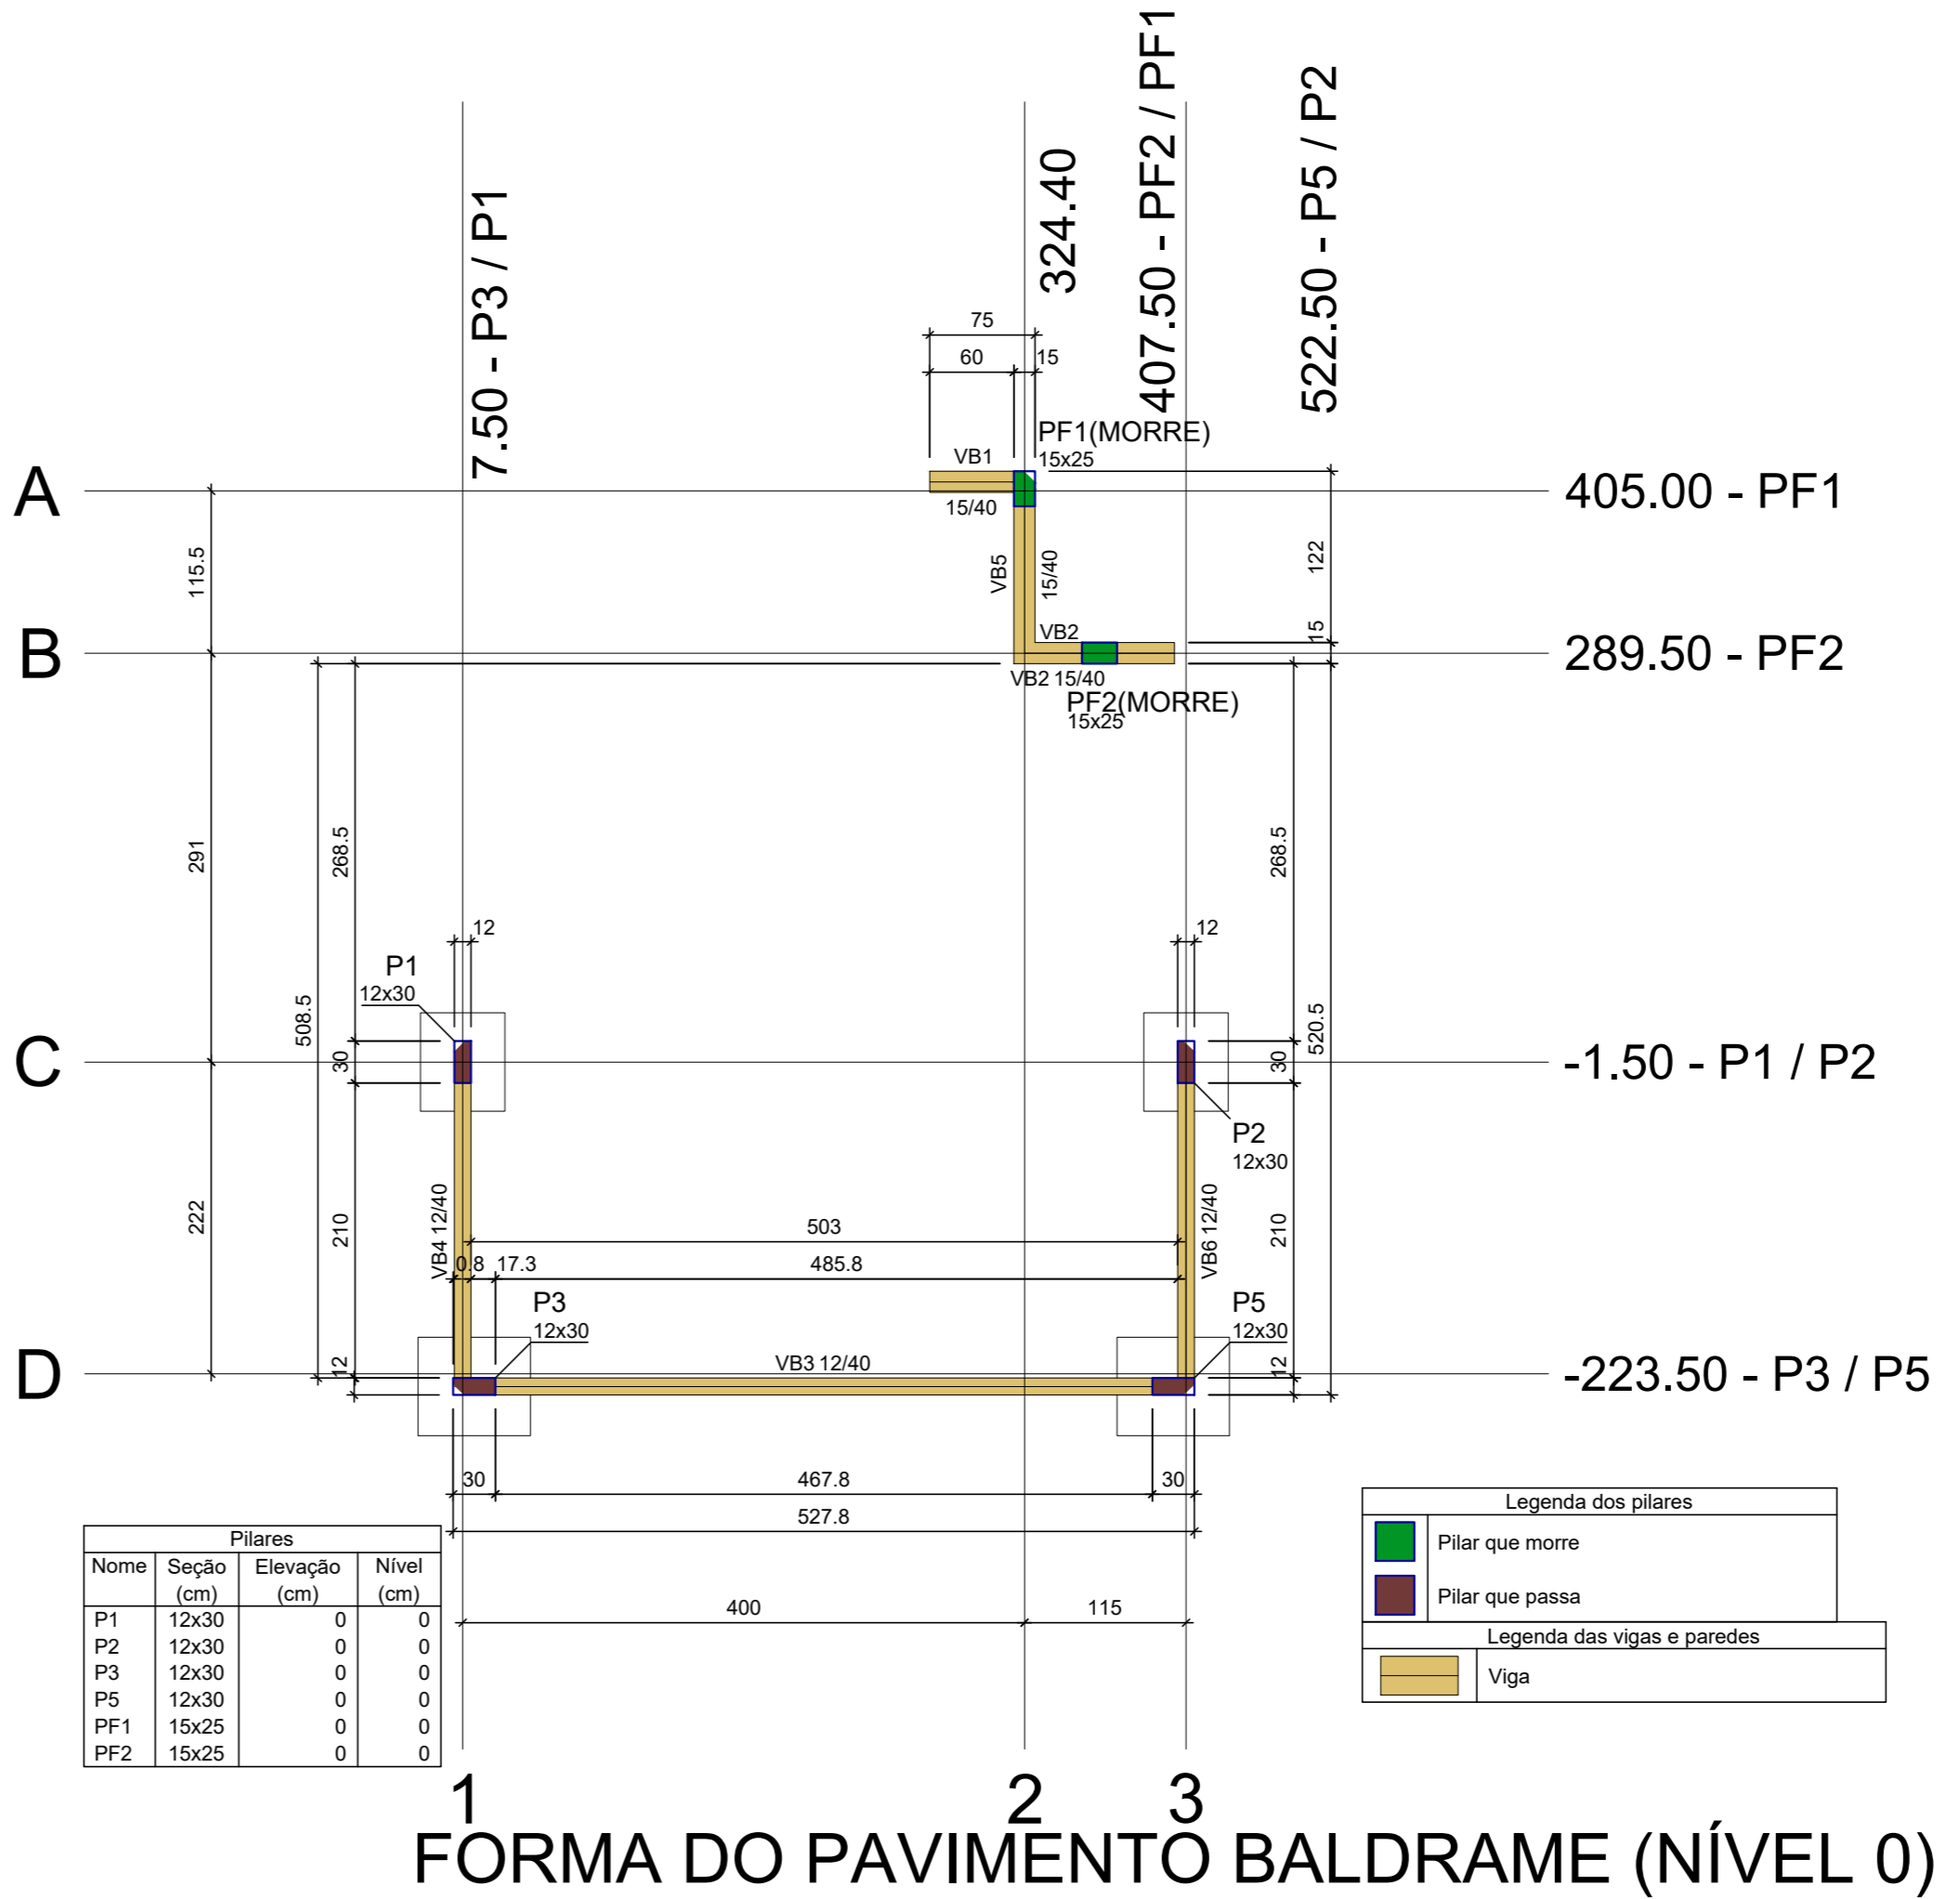

FORMA DO PAVIMENTO BALDRAME (NÍVEL 0)
Esc.: 1:50

TABELA FCK DA OBRA	
Sapatas	25 mpa
Vigas, Lajes e Pilares	25 mpa
abatimento (slump)	10 +- 2cm

01	LIBERADO PARA EXECUÇÃO	FEV/2022	João N.
00	ENVIADO PARA REVISÃO PREFEITURA	DEZ/2021	João N.
REV.	DESCRIÇÃO	DATA	RESP.

PROPRIETÁRIO:
Prefeitura Municipal de Augusto Pestana

RESPONSÁVEIS TÉCNICOS:
 JOÃO DA JORNADA FORTES FILHO
 Arquiteto e Urbanista CAU A 52.256-2
 MARIANA DA SILVA FERREIRA FORTES
 Arquiteta e Urbanista CAU A 64.319-0
 JOÃO DA JORNADA FORTES NETO
 Engenheiro Civil CREA RS 214.992

ENDEREÇO: Estrada Rural
 BAIRRO: Marmeleiro
 SETOR URBANO: Interior
 CIDADE / UF: Augusto Pestana / RS
 QUADRA: ---
 LOTE: ---

ÁREA A EDIFICAR:	CONJUNTO N°:	PRANCHA N°:
---	1	1 / 3
ÁREA DO LOTE:	DATA:	
---	FEV/22	

FORTES
ARQUITETURA & ENGENHARIA

OBRA NÚMERO:
989

ESTRUTURAL FORMAS
DESCRIMINAÇÃO
BALDRAME E COBERTURA