


CORTE B-B

Esc.: 1:50

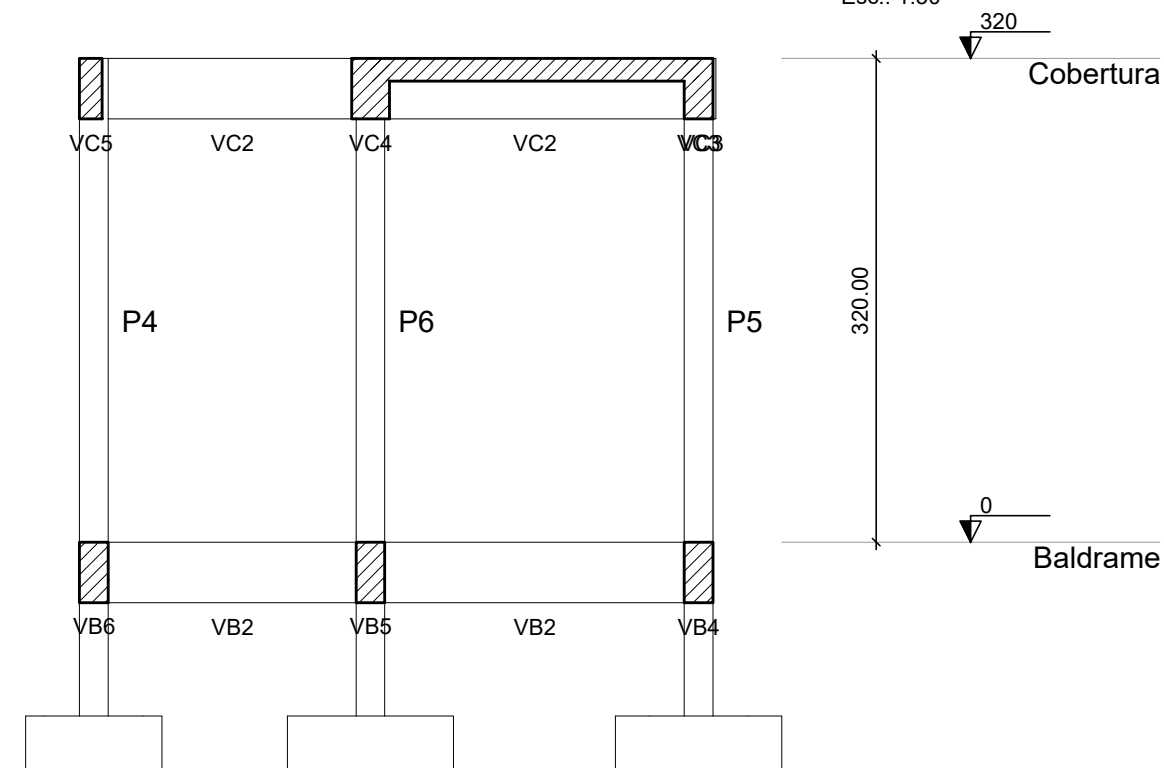

CORTE A-A

Esc.: 1:50

Legenda dos pilares

	Pilar que passa
	Pilar Metálico

Legenda das vigas e paredes


	Viga
--	------

Pilares

Nome	Seção (cm)	Elevação (cm)	Nível (cm)
P1	19x19	0	0
P2	19x19	0	0
P3	19x19	0	0
P4	19x30	0	0
P5	19x19	0	0
P6	19x19	0	0
P7	19x19	0	0
P8	19x19	0	0
PM1	101.6 mm	0	0
PM2	101.6 mm	0	0
PM3	101.6 mm	0	0
PM4	101.6 mm	0	0
PM5	101.6 mm	0	0
PM6	101.6 mm	0	0

Vigas

Nome	Seção (cm)	Elevação (cm)	Nível (cm)
VB1	19x40	0	0
VB2	19x40	0	0
VB3	15x25	0	0
VB4	19x40	0	0
VB5	19x40	0	0
VB6	19x40	0	0

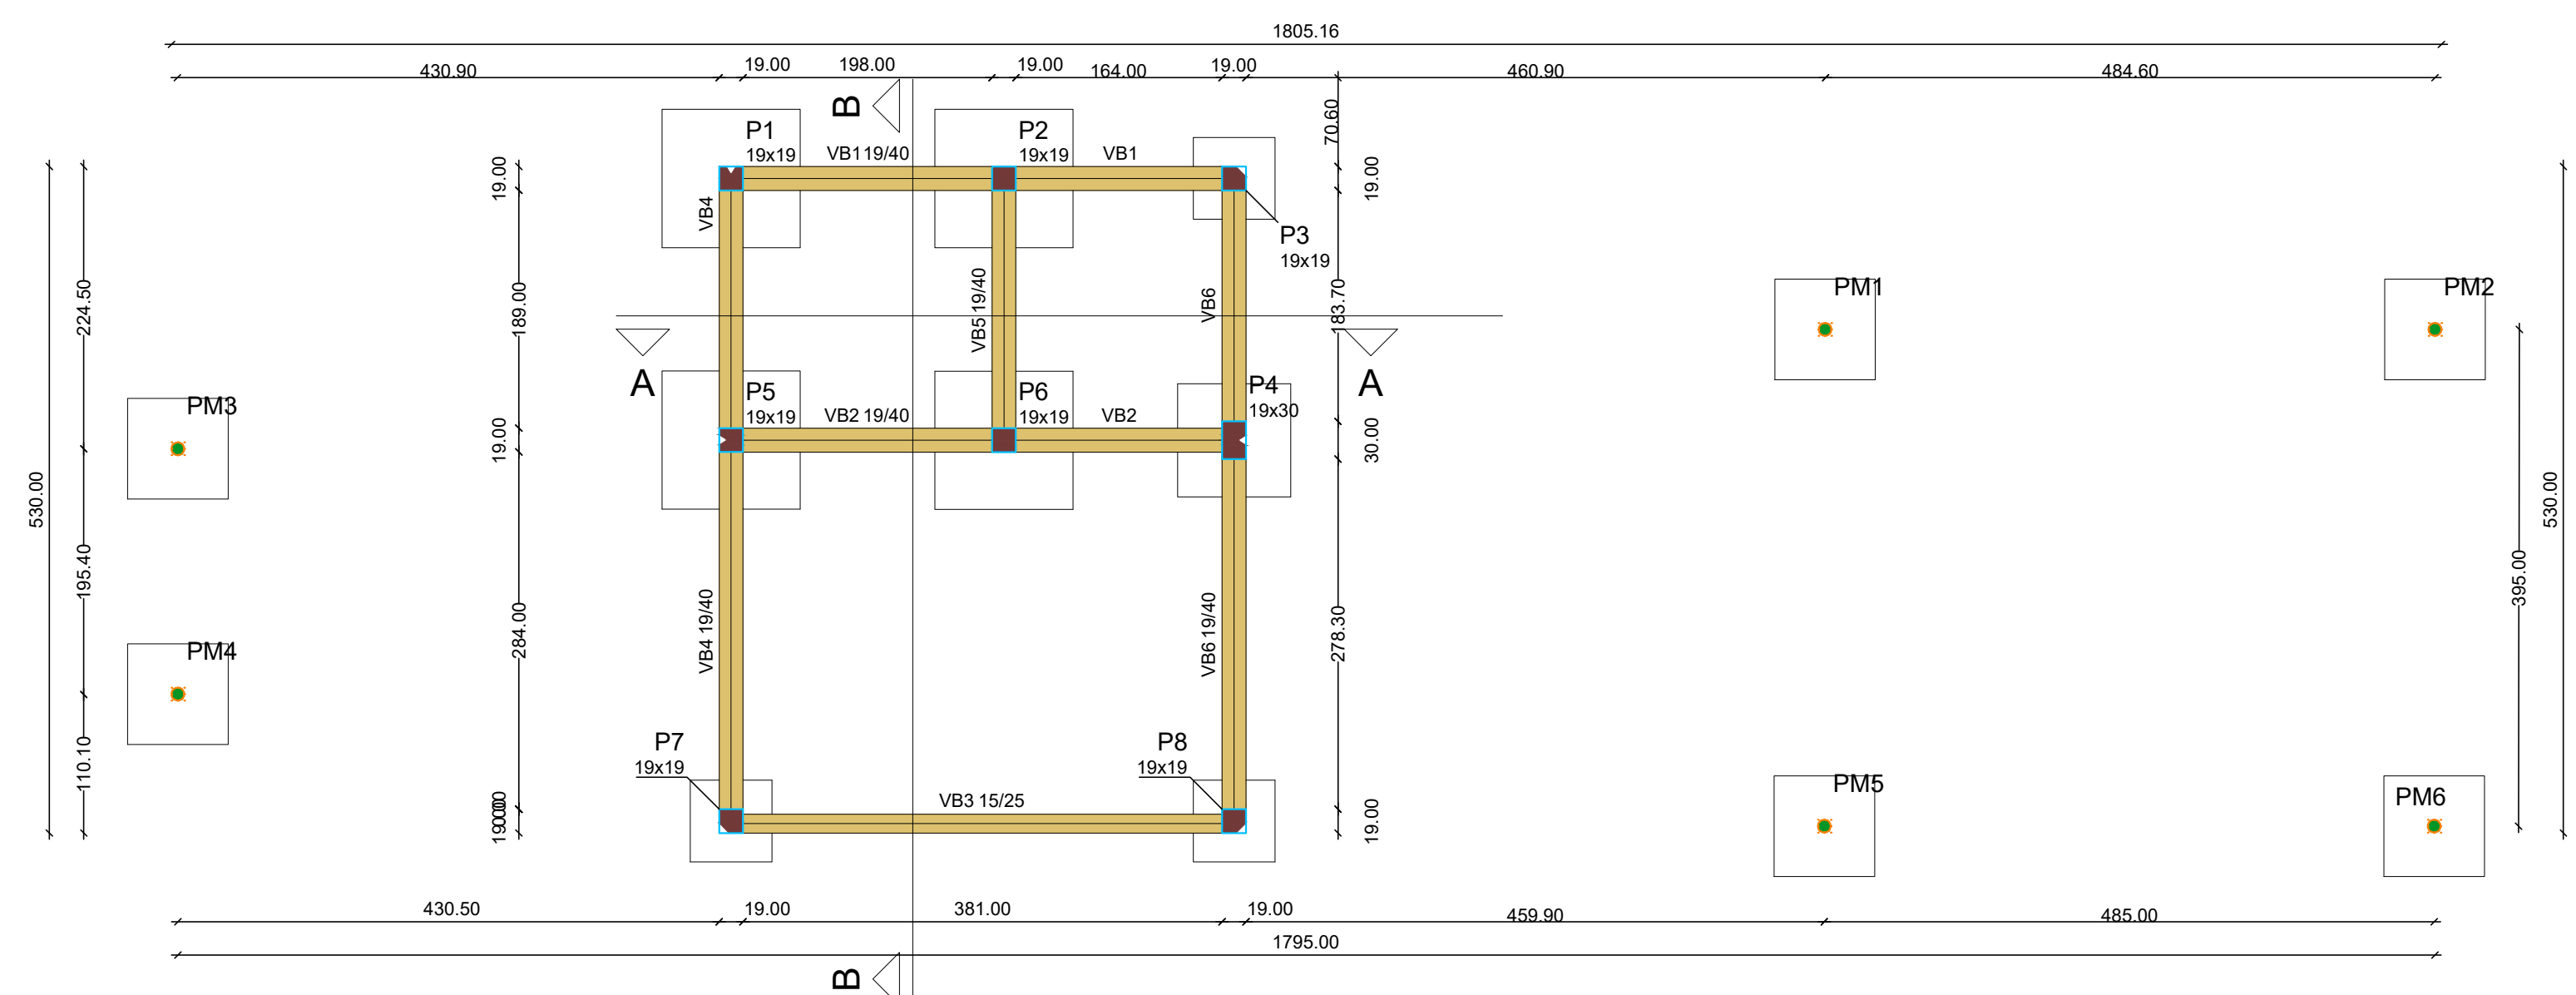

FORMA DO PAVIMENTO BALDRAME (NÍVEL 0)

Esc.: 1:50

TABELA FCX DA OBRA

Sapatas	25 mpa
Vigas, Lajes e Pilares	25 mpa
abatimento (slump)	10 +/- 2cm

REV.	DESCRIÇÃO	DATA	RESP.
01	LIBERADO PARA EXECUÇÃO	FEV/2022	João N.
00	ENVIADO PARA REVISÃO PREFEITURA	DEZ/2021	João N.

PROPRIETÁRIO:

Prefeitura Municipal de Augusto Pestana

RESPONSÁVEIS TÉCNICOS:

JOÃO DA JORNADA FORTES FILHO
Arquiteto e Urbanista CAU A 52.256-2

MARIANA DA SILVA FERREIRA FORTES
Arquiteta e Urbanista CAU A 64.319-0

JOÃO DA JORNADA FORTES NETO
Engenheiro Civil CREA RS 214.992

ENDEREÇO: Estrada Rural, Marmeleiro
CIDADE / UF: Augusto Pestana / RS
BAIRRO: Marmeleiro
SETOR URBANO: Interior
QUADRA: ---
LOTE: ---

ÁREA A EDIFICAR: ---
CONJUNTO N°: 1
PRANCHA N°: 1/5
ÁREA DO LOTE: ---
DATA: FEV/22

PROJETO/PAVIMENTO: ESTRUTURAL - BALDRAME
DESCRIMINAÇÃO: FORMAS NÍVEL 0,00

FORTES ARQUITETURA E ENGENHARIA

OBRA NÚMERO: 989