


**CORTE B-B**

Esc.: 1:50

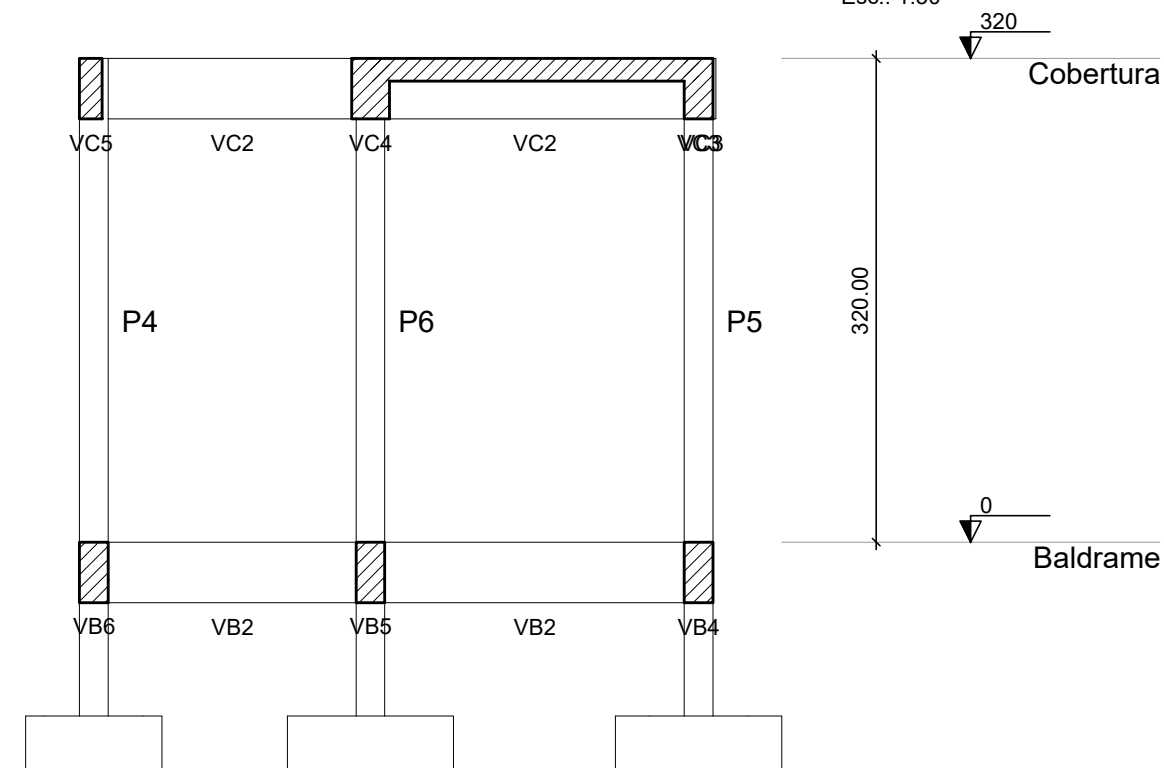

**CORTE A-A**

Esc.: 1:50

Legenda dos pilares

	Pilar que passa
	Pilar Metálico

Legenda das vigas e paredes


	Viga
--	------

Pilares

Nome	Seção (cm)	Elevação (cm)	Nível (cm)
P1	19x19	0	0
P2	19x19	0	0
P3	19x19	0	0
P4	19x30	0	0
P5	19x19	0	0
P6	19x19	0	0
P7	19x19	0	0
P8	19x19	0	0
PM1	101.6 mm	0	0
PM2	101.6 mm	0	0
PM3	101.6 mm	0	0
PM4	101.6 mm	0	0
PM5	101.6 mm	0	0
PM6	101.6 mm	0	0

Vigas

Nome	Seção (cm)	Elevação (cm)	Nível (cm)
VB1	19x40	0	0
VB2	19x40	0	0
VB3	15x25	0	0
VB4	19x40	0	0
VB5	19x40	0	0
VB6	19x40	0	0

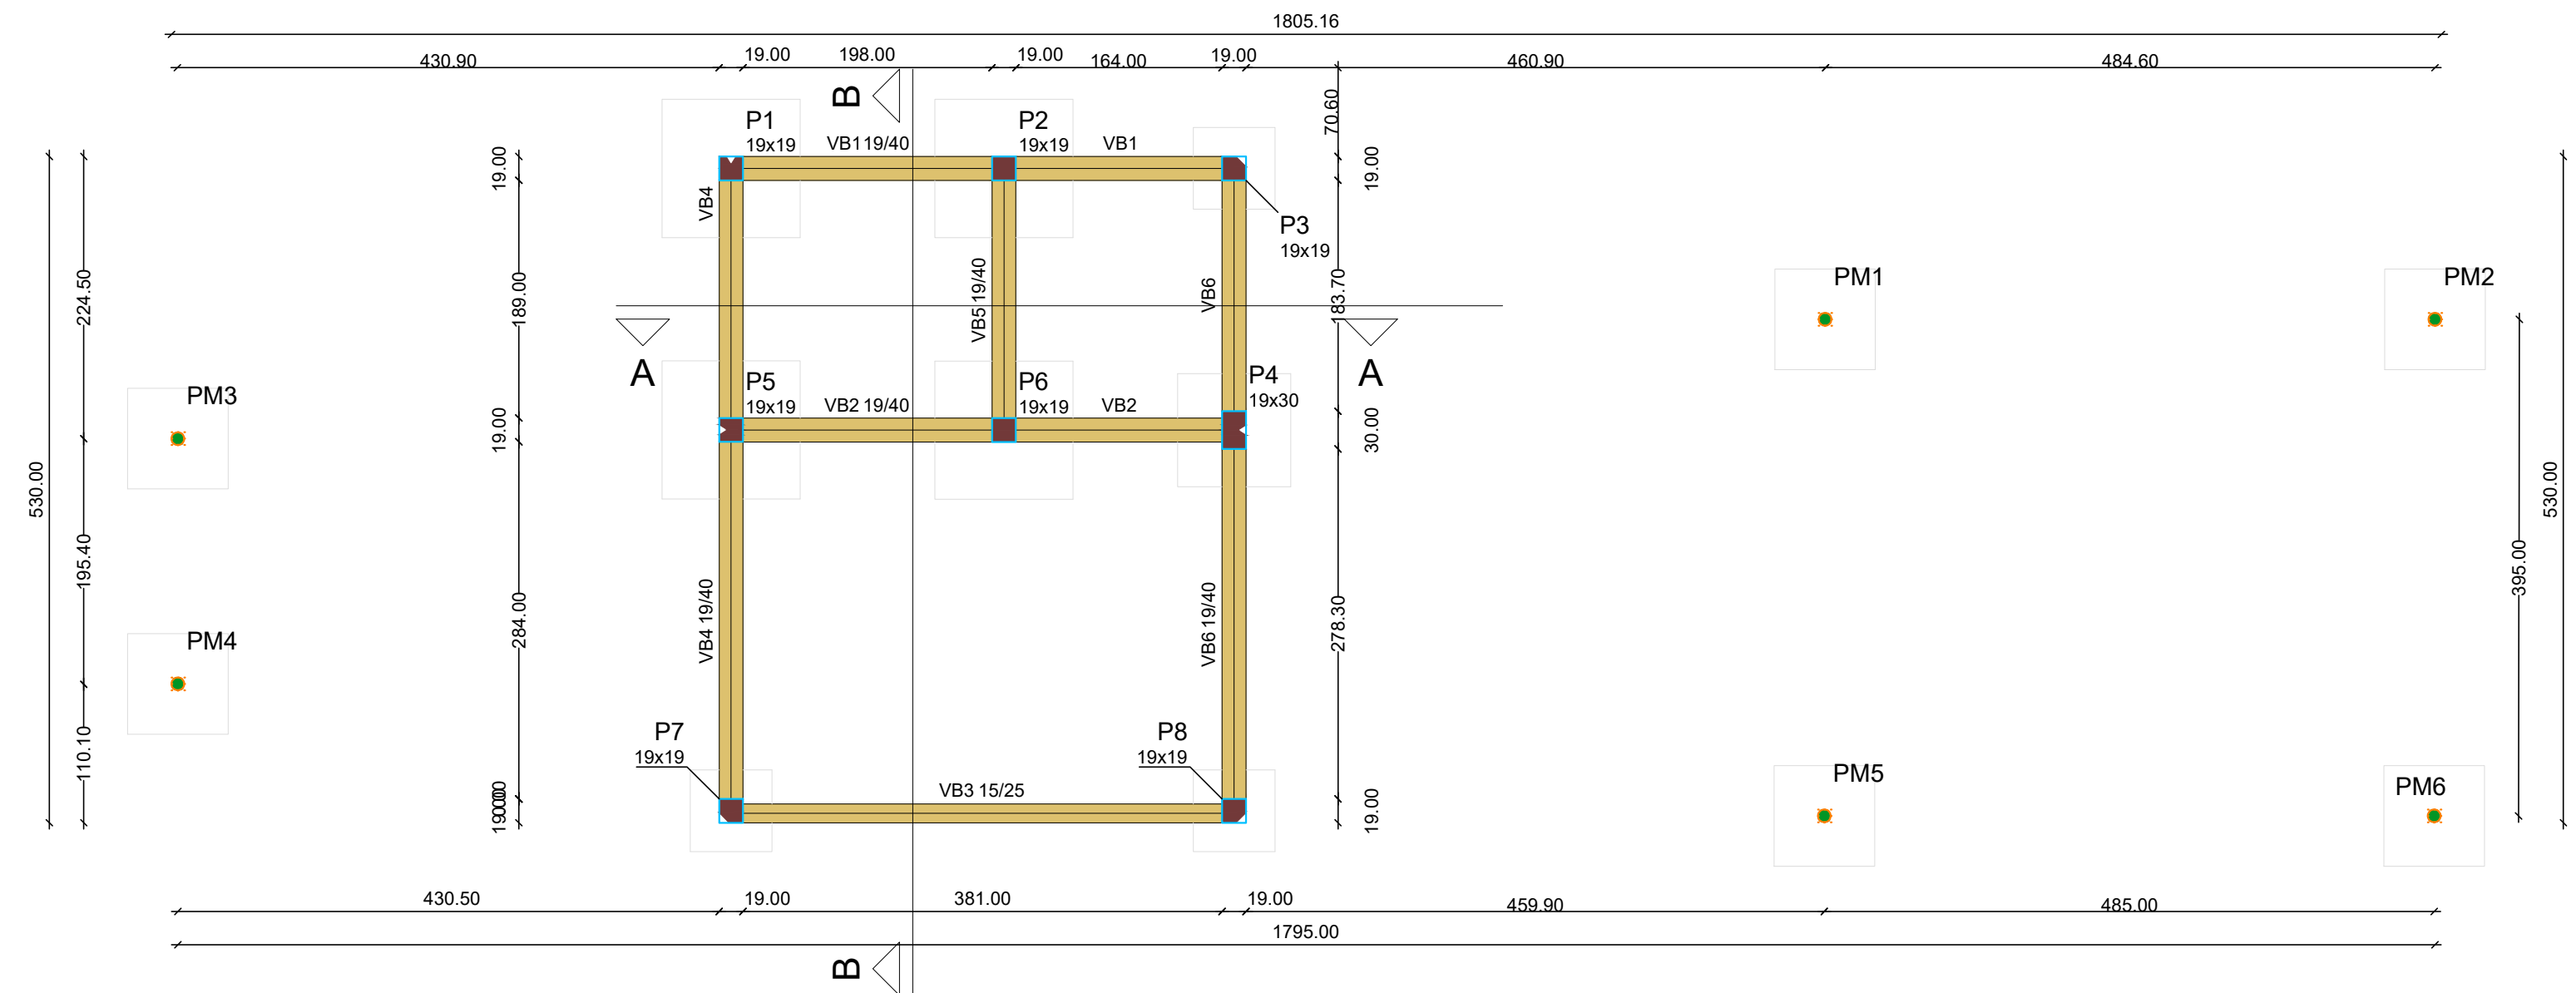

**FORMA DO PAVIMENTO BALDRAME (NÍVEL 0)**

Esc.: 1:50

TABELA FCX DA OBRA

Sapatos	25 mpa
Vigas, Lajes e Pilares	25 mpa
abatimento (slump) 10 +/-	2cm

REV.	DESCRIÇÃO	DATA	RESP.
01	LIBERADO PARA EXECUÇÃO	FEV/2022	João N.
00	ENVIADO PARA REVISÃO PREFEITURA	DEZ/2021	João N.

PROPRIETÁRIO:

Prefeitura Municipal de Augusto Pestana

RESPONSÁVEIS TÉCNICOS:

**JOÃO DA JORNADA FORTES FILHO**  
Arquiteto e Urbanista CAU A 52.256-2

**MARIANA DA SILVA FERREIRA FORTES**  
Arquiteta e Urbanista CAU A 64.319-0

**JOÃO DA JORNADA FORTES NETO**  
Engenheiro Civil CREA RS 214.992

ENDEREÇO: Estrada Rural, Marmeleiro  
CIDADE / UF: Augusto Pestana / RS  
BAIRRO: Marmeleiro  
SETOR URBANO: Interior  
QUADRA: ---  
LOTE: ---

ÁREA A EDIFICAR: ---	CONJUNTO N°: <b>1</b>	PRANCHA N°: <b>1 / 5</b>
ÁREA DO LOTE: ---	DATA: FEV/22	