



PLANTA BAIXA TÉCNICA
ESC: 1/130

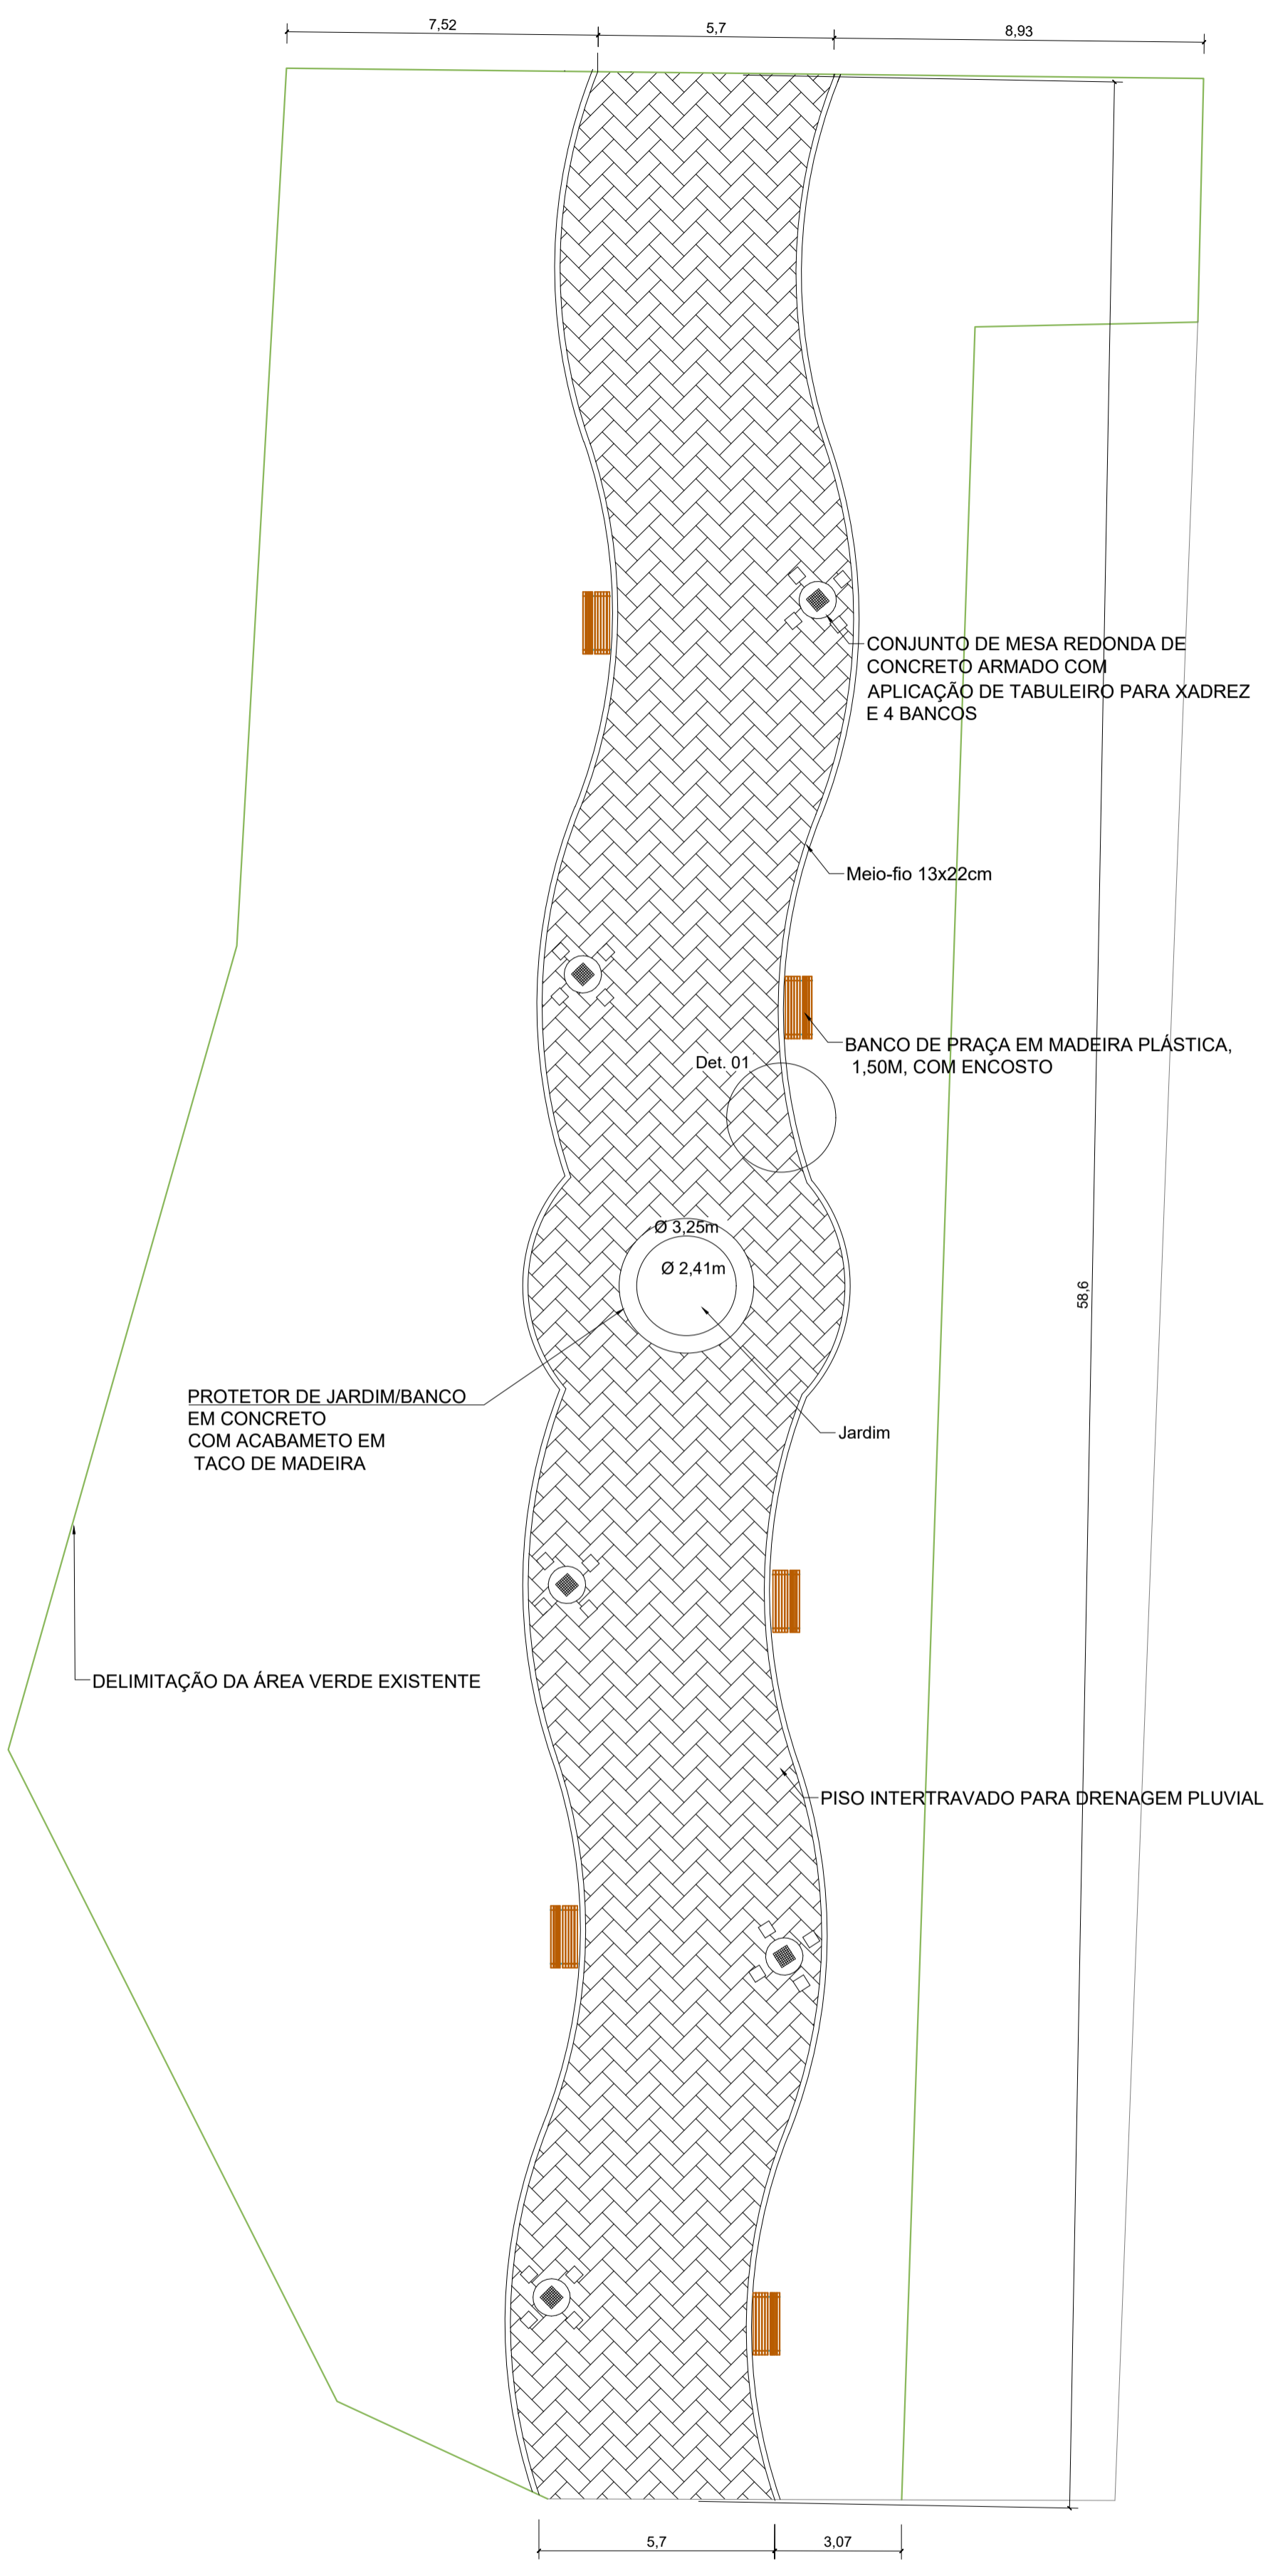

PLANTA BAIXA DE MOBILIÁRIO URBANO E DETALHAMENTO
ESC: 1/130


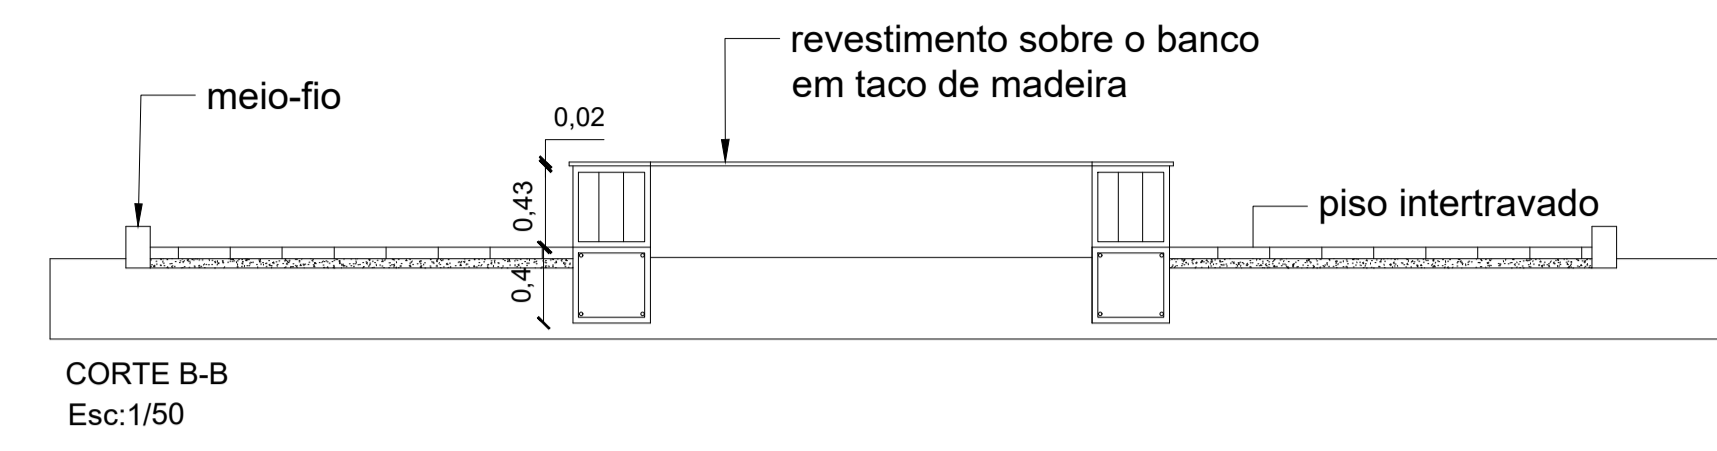


CORTE B-B
Esc: 1/50



DIMENSÕES DO PROTETOR DE JARDIM/BANCO

Det. 01
Esc: 1/50

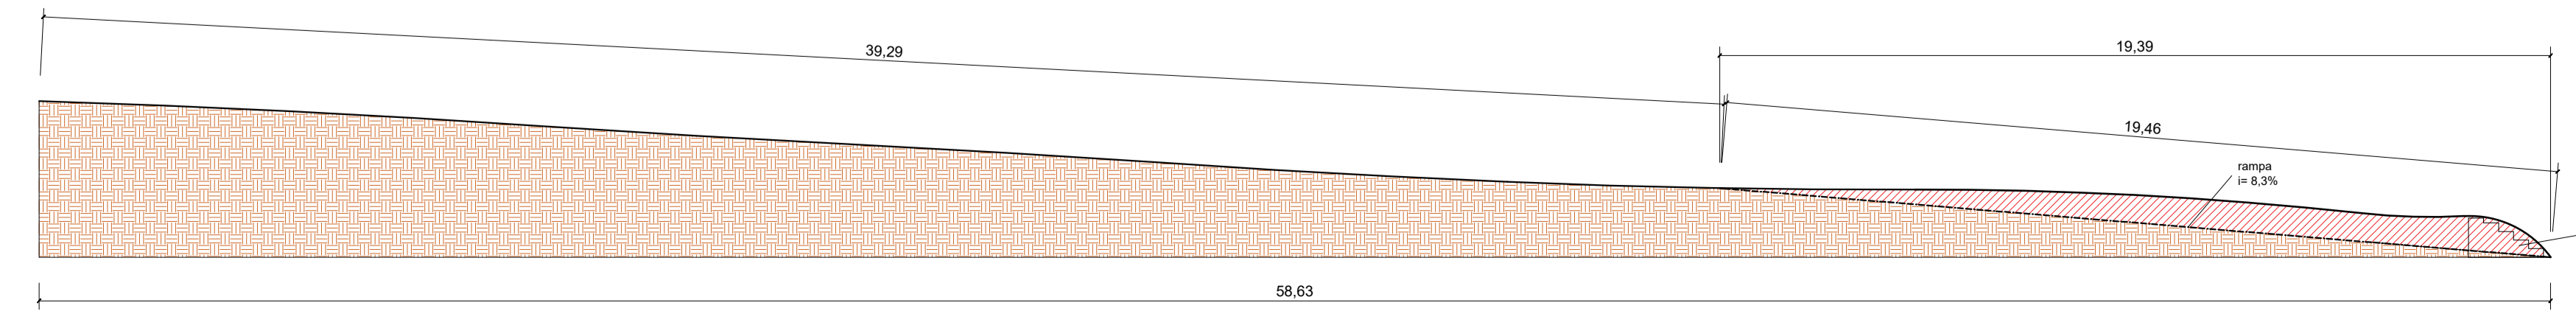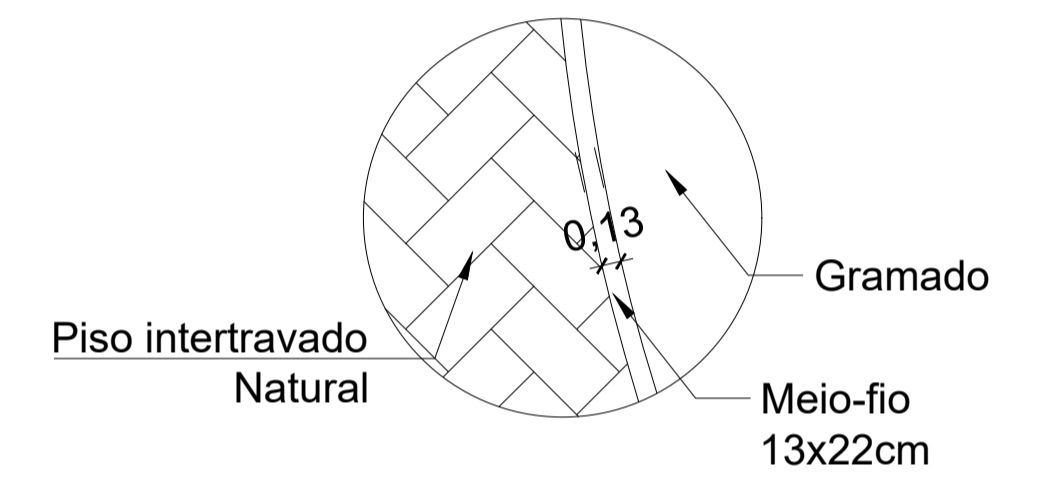

CORTE A-A
Esc: 1/130

LIGA
ENGENHARIA

Você sonha,
nós concretizamos!

55 99684 4832 | 55 99713 6336
ligaengenharia@hotmail.com
Avenida Jacob Ermindo Hartmann, nº 223 São Martinho/RS

TÍTULO: **PLANTAS BAIXAS E CORTE / ÁREA DE LAZER**

OBJETIVO: Melhorias e Revitalização do espaço Poliesportivo Municipal
 PROPRIETÁRIO: Município de Augusto Pestana
 ENDEREÇO: Situado entre as ruas Albino Mates Filho, Germano Hickmann Arthur Schmidt, Tradição e a RS 522

ÁREA: 330,86m² DATA: 16 de Dezembro de 2021 UNIDADE DE MEDIDA: metros ESCALA: indicada
 AUTOR DO PROJETO: Gabriela Blatt

Município de Augusto Pestana
Proprietário

Gabriela Blatt
Gabriela Blatt
Responsável Técnico
Eng. Civil - CREA RS221572

PRANCHA: **02**