


01 **PLANTA BAIXA - BANHEIRO PCR PROF. E FUNCIONÁRIOS**
ESCALA 1:25

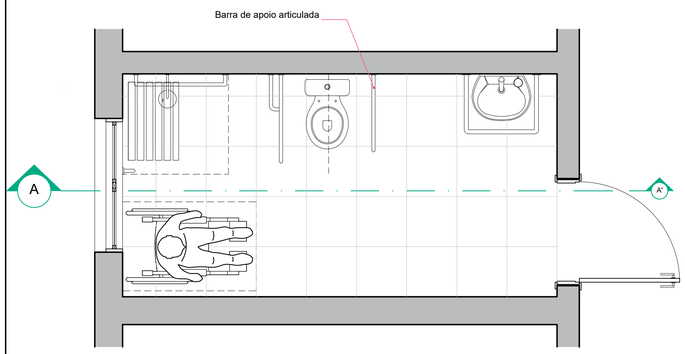


04 **PLANTA BAIXA - SANITÁRIO PCR UNISSEX INFANTIL**
ESCALA 1:25




**PLANTA BAIXA - SANITÁRIO PCR ADULTO MASC. E FEM.** 07
ESCALA 1:25

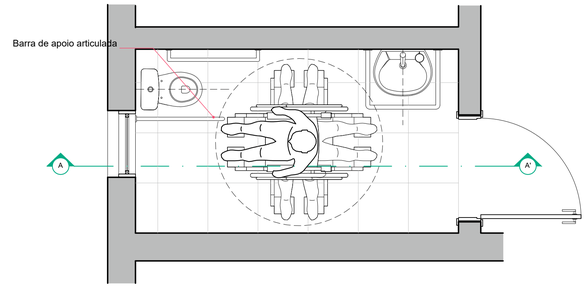


02 **PLANTA BAIXA - BANHEIRO PCR PROF. E FUNCIONÁRIOS**
ESCALA 1:25

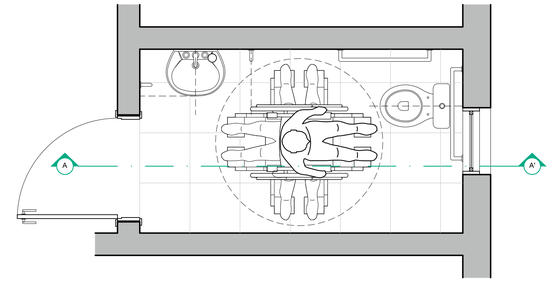


05 **PLANTA BAIXA - SANITÁRIO PCR UNISSEX INFANTIL**
ESCALA 1:25

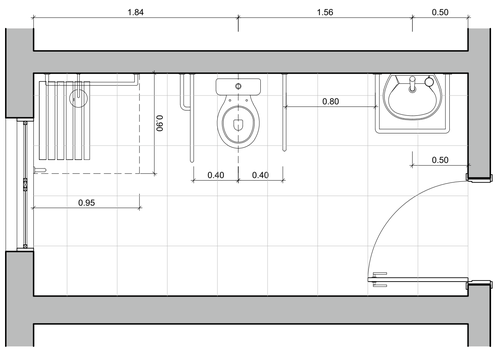


**PLANTA BAIXA - SANITÁRIO PCR ADULTO MASC. E FEM.** 08
ESCALA 1:25

Assinado de forma digital por LEONARDO POSTAY FRIZZO:00522152023
Dados: 2022.10.04 15:01:13 -03'00'

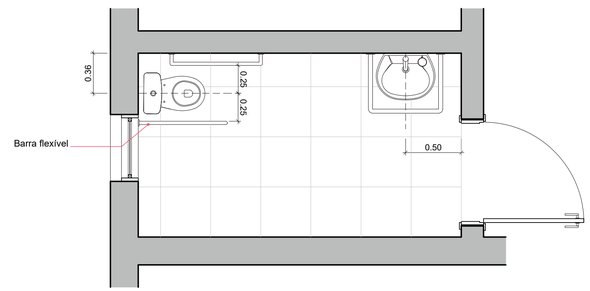


03 **CORTE AA' - BANHEIRO PCR PROF. E FUNCIONÁRIOS**
ESCALA 1:25

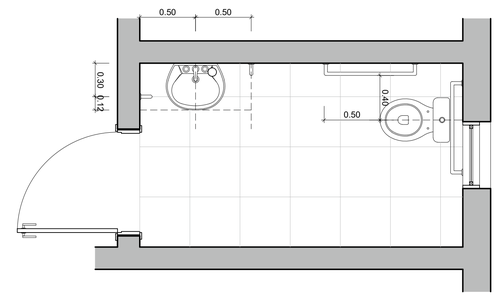


06 **CORTE AA' - SANITÁRIO PCR UNISSEX INFANTIL**
ESCALA 1:25

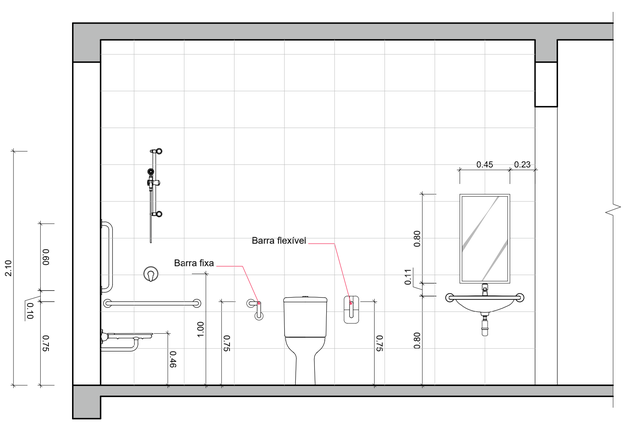


**CORTE AA' - SANITÁRIO PCR ADULTO MASC. E FEM.** 09
ESCALA 1:25

FRIZZO engenharia arquitetura urbanismo
Rua Independência 110 Sala 24 • Santo Augusto - RS • (55) 3781-1965 • email: contato@frizzo.eng.br

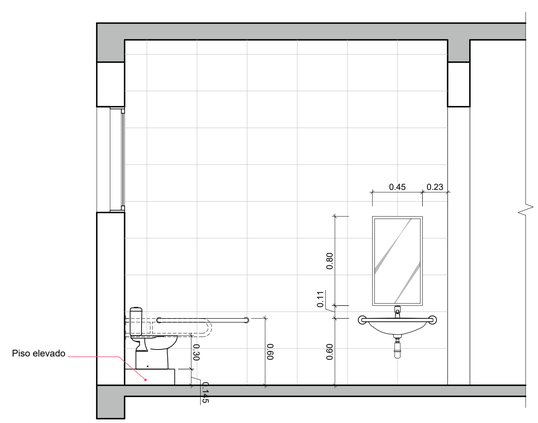Prancha
AR 16/16
Total de pranchas
16/26

Conteúdo

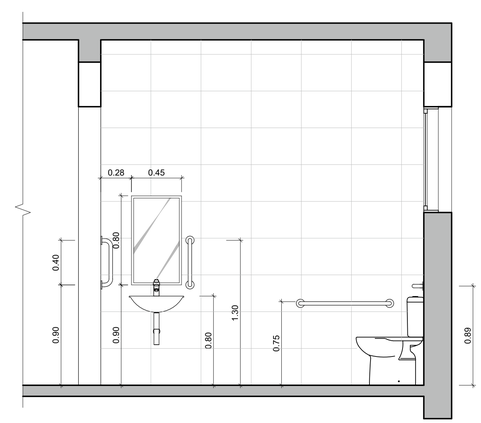PROJETO ARQUITETÔNICO
Ampliações Banheiro e Sanitários PCR

| | |
|---|---|
| Obra | EMEI TURMA DA ESPERANÇA - AUGUSTO PESTANA |
| Proprietário | MUNICÍPIO DE AUGUSTO PESTANA-RS |
| Endereço | Rua Germano Hickmann, S/N<br>Augusto Pestana - RS |
| Resp. Téc. | Arq. e Urb. Leonardo Postay Frizzo CAU A 107991-3 |

| Escala | Área | Data | Desenho | Versão |
|---|---|---|---|---|
| Indicadas | 948,10 m² | Set./2022 | Bibiana/Leonardo | 1-02/09 |