

Pavimentação Ponte Branca

Projeto de pavimentação asfáltica sobre solo, no município de Augusto Pestana/RS

Legenda

 Pav. Ponte Branca

Pav. Inicial

Pav. Final

Estr. Pte. Branca

Estr. Pte. Branca

Estr. Pte. Branca

R. Albino Schneider

RS-522

Google Earth

image © 2025 Airbus




500 m

| | | |
|--|---|---------------------------|
|  | PROJETO DE PAVIMENTAÇÃO PONTE BRANCA | |
| | LOCAL: PONTE BRANCA - AUGUSTO PESTANA/RS | TIPO: PLANTA BAIXA |
| COORDENADAS: INICIO DA PAVIMENTAÇÃO 28°30'19.90"S 53°59'32.59"W FINAL DA PAVIMENTAÇÃO 28°29'44.02"S 53°59'32.19"W | DATA: ABRIL/2025 | ESCALA: S/E |
| SERGIO LUIS NEUBERGER PREFEITO MUNICIPAL DE AUGUSTO PESTANA | MARCELE BUCH MIEGER ENG. CIVIL - CREA RS244941 | PRANCHA: 01 - 08 |

PLANTA BAIXA - PONTE BRANCA


PAVIMENTAÇÃO ASFÁLTICA - SOBRE SUB LEITO

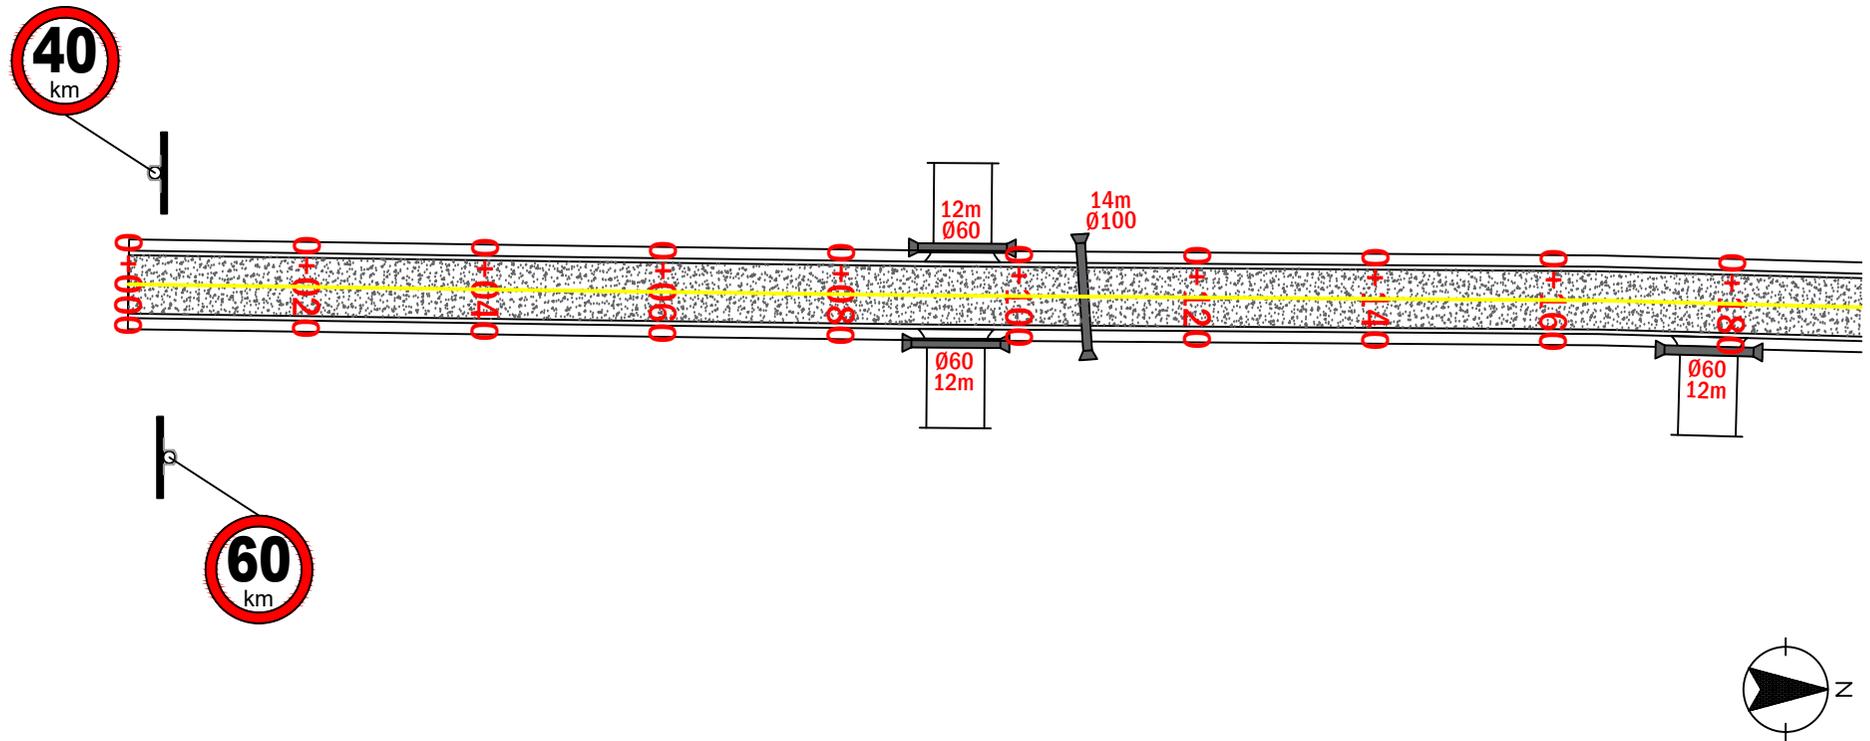

| | | | |
|---|--|------------------------|---------------------------------|
|  | PROJETO DE PAVIMENTAÇÃO PONTE BRANCA | | TIPO: PLANTA BAIXA |
| | LOCAL: PONTE BRANCA - AUGUSTO PESTANA/RS COORDENADAS: INICIO DA PAVIMENTAÇÃO 28°30'19.90"S 53°59'32.59"W FINAL DA PAVIMENTAÇÃO 28°29'44.02"S 53°59'32.19"W | | DATA: ABRIL/2025 ESCALA: S/E |
| SERGIO LUIS NEUBERGER PREFEITO MUNICIPAL DE AUGUSTO PESTANA | MARCELE BUCH MIEGER ENG. CIVIL - CREA RS244941 | PRANCHA: 03- 08 | |



PLANTA BAIXA - PONTE BRANCA

PAVIMENTAÇÃO ASFÁLTICA - SOBRE SUB LEITO

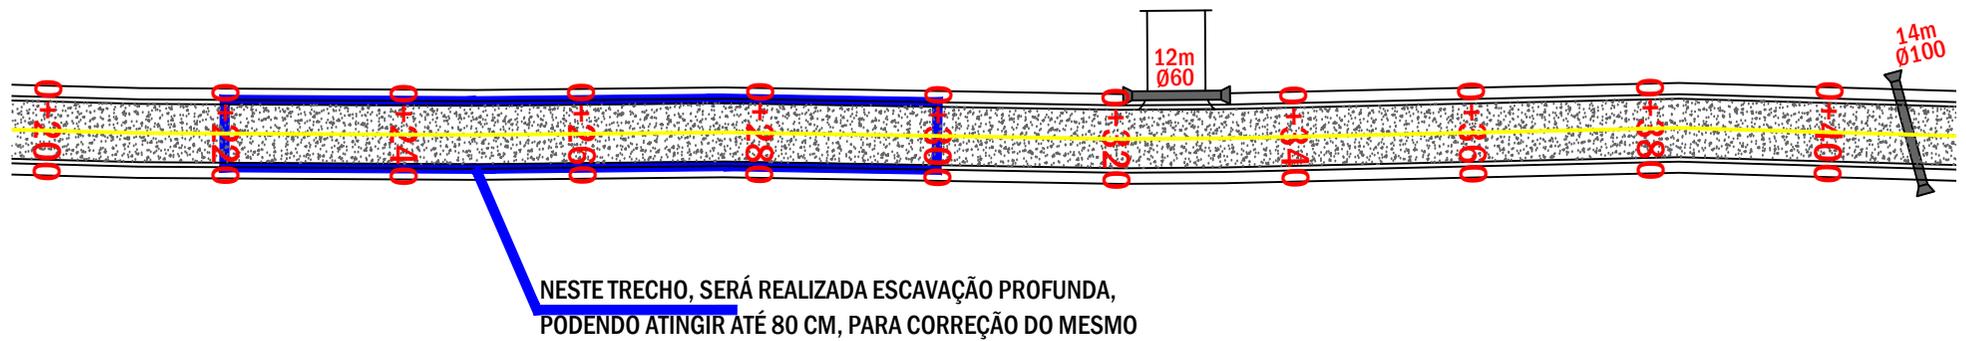

| | | |
|--|---|--------------------|
|  | PROJETO DE PAVIMENTAÇÃO PONTE BRANCA | |
| | LOCAL: PONTE BRANCA - AUGUSTO PESTANA/RS | TIPO: PLANTA BAIXA |
| COORDENADAS: INICIO DA PAVIMENTAÇÃO 28°30'19.90"S 53°59'32.59"W FINAL DA PAVIMENTAÇÃO 28°29'44.02"S 53°59'32.19"W | DATA: ABRIL/2025 | ESCALA: S/E |
| SERGIO LUIS NEUBERGER PREFEITO MUNICIPAL DE AUGUSTO PESTANA | MARCELE BUCH MIEGER ENG. CIVIL - CREA RS244941 | PRANCHA: 04- 08 |



PLANTA BAIXA - PONTE BRANCA
PAVIMENTAÇÃO ASFÁLTICA - SOBRE SUB LEITO

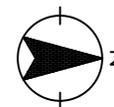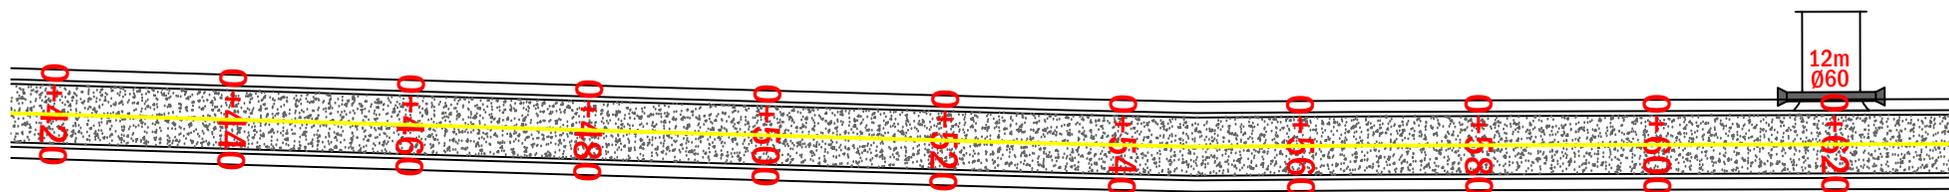

| | | | |
|---|--|--|--|
|  | | PROJETO DE PAVIMENTAÇÃO PONTE BRANCA | |
| | | LOCAL: PONTE BRANCA - AUGUSTO PESTANA/RS COORDENADAS: INICIO DA PAVIMENTAÇÃO 28°30'19.90"S 53°59'32.59"W FINAL DA PAVIMENTAÇÃO 28°29'44.02"S 53°59'32.19"W | TIPO: PLANTA BAIXA DATA: ABRIL/2025 ESCALA: S/E |
| SERGIO LUIS NEUBERGER PREFEITO MUNICIPAL DE AUGUSTO PESTANA | | MARCELE BUCH MIEGIER ENG. CIVIL - CREA RS244941 | |
| | | PRANCHA: 05- 08 | |


PLANTA BAIXA - PONTE BRANCA

PAVIMENTAÇÃO ASFÁLTICA - SOBRE SUB LEITO

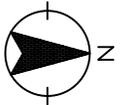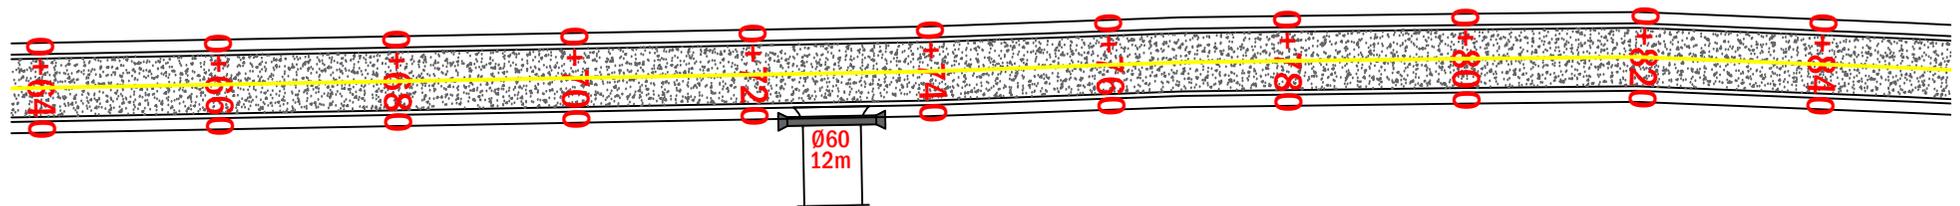

| | | |
|--|---|---------------------------|
|  | PROJETO DE PAVIMENTAÇÃO PONTE BRANCA | |
| | LOCAL: PONTE BRANCA - AUGUSTO PESTANA/RS | TIPO: PLANTA BAIXA |
| COORDENADAS: INICIO DA PAVIMENTAÇÃO 28°30'19.90"S 53°59'32.59"W FINAL DA PAVIMENTAÇÃO 28°29'44.02"S 53°59'32.19"W | DATA: ABRIL/2025 | ESCALA: S/E |
| SERGIO LUIS NEUBERGER PREFEITO MUNICIPAL DE AUGUSTO PESTANA | MARCELE BUCH MIEGER ENG. CIVIL - CREA RS244941 | PRANCHA: 06- 08 |

PLANTA BAIXA - PONTE BRANCA
PAVIMENTAÇÃO ASFÁLTICA - SOBRE SUB LEITO



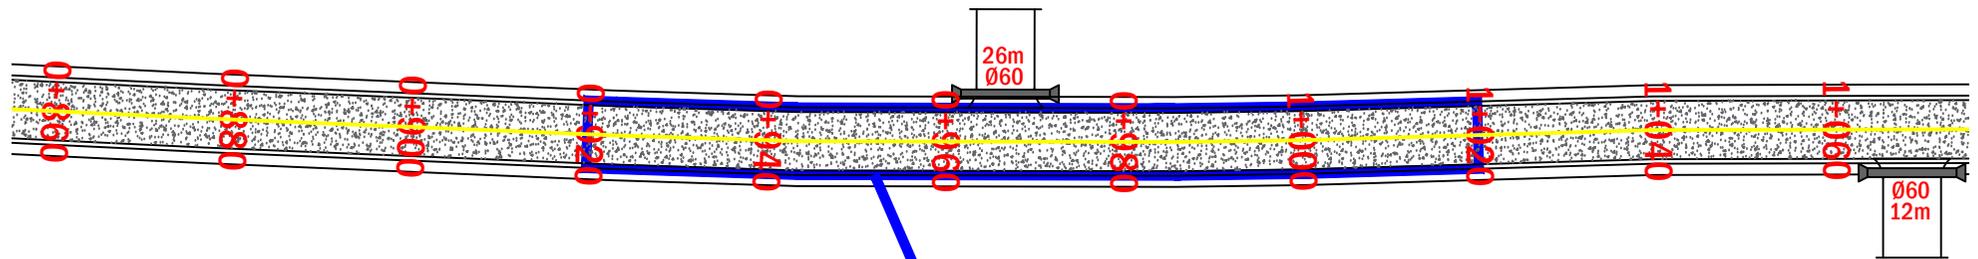


NESTE TRECHO, SERÁ REALIZADA ESCAVAÇÃO PROFUNDA, PODENDO ATINGIR ATÉ 80 CM, PARA CORREÇÃO DO MESMO



| | | |
|---|--|--|
|  | PROJETO DE PAVIMENTAÇÃO PONTE BRANCA | |
| | LOCAL: PONTE BRANCA - AUGUSTO PESTANA/RS COORDENADAS: INICIO DA PAVIMENTAÇÃO 28°30'19.90"S 53°59'32.59"W FINAL DA PAVIMENTAÇÃO 28°29'44.02"S 53°59'32.19"W | TIPO: PLANTA BAIXA DATA: ABRIL/2025 ESCALA: S/E |
| SERGIO LUIS NEUBERGER PREFEITO MUNICIPAL DE AUGUSTO PESTANA | MARCELE BUCH MIEGIER ENG. CIVIL - CREA RS244941 | PRANCHA: 07 - 08 |

PLANTA BAIXA - PONTE BRANCA
PAVIMENTAÇÃO ASFÁLTICA - SOBRE SUB LEITO

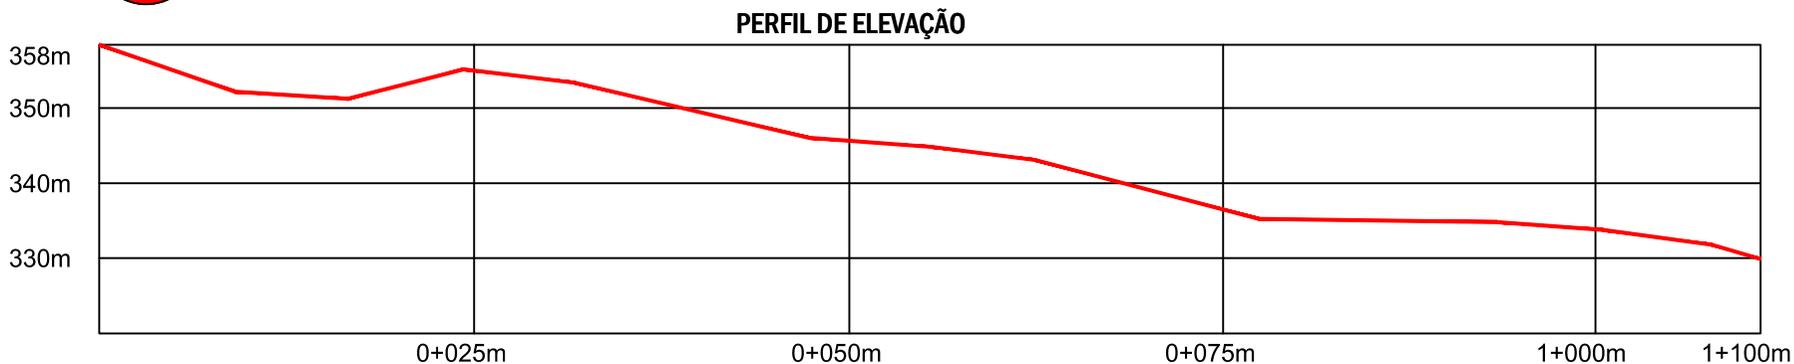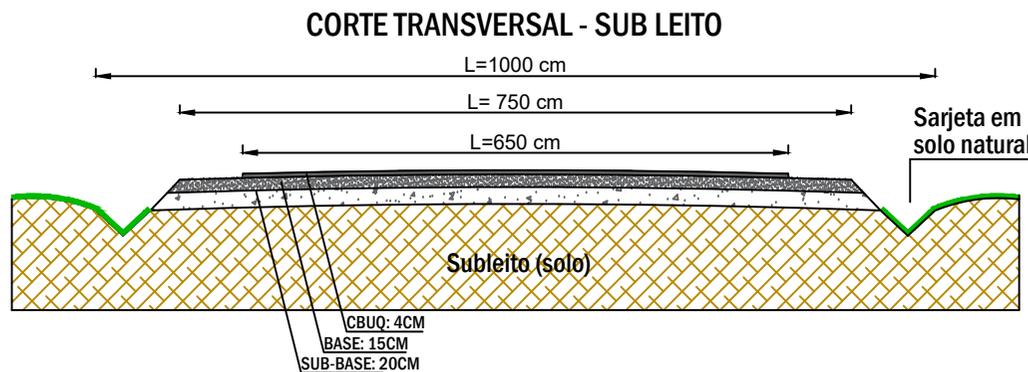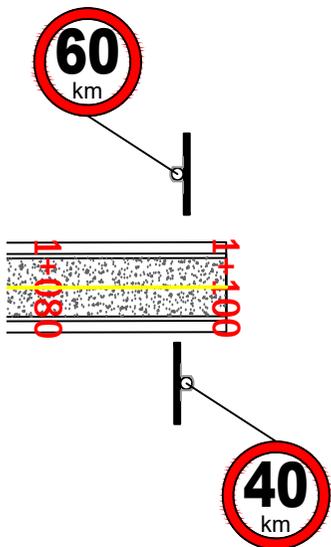

| | | |
|--|--|--|
| | PROJETO DE PAVIMENTAÇÃO PONTE BRANCA | |
| | LOCAL: PONTE BRANCA - AUGUSTO PESTANA/RS COORDENADAS: INICIO DA PAVIMENTAÇÃO 28°30'19.90"S 53°59'32.59"W FINAL DA PAVIMENTAÇÃO 28°29'44.02"S 53°59'32.19"W | TIPO: PLANTA BAIXA DATA: ABRIL/2025 ESCALA: S/E |
| SERGIO LUIS NEUBERGER PREFEITO MUNICIPAL DE AUGUSTO PESTANA | MARCELE BUCH MIEGIER ENG. CIVIL - CREA RS244941 | PRANCHA: 08- 08 |