




## MAPA DA CIDADE DE AUGUSTO PESTANA

1:10,000

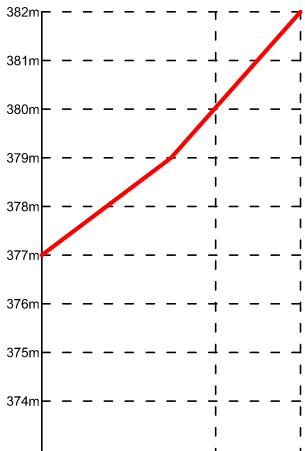

PERFIL LONGITUDINAL

Esc. Ind.

LEGENDA

Substituição de meio-fio h=30cm


Pavimentação CBUQ



ACESSO A PASSARELA

PASSARELA

ERS 522

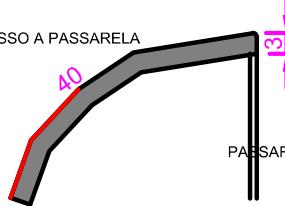

## PAVIMENTAÇÃO ASFÁLTICA

LOCAL: AUGUSTO PESTANA - RS

TRECHO: ACESSO À PASSARELA

ÁREA: 120m<sup>2</sup>

TIPO: P.BAIXA

DATA: AGOSTO/2025


REVISÃO:

ESCALA: SEM ESCALA

SERGIO L. NEUBERGER  
PREFEITO MUNICIPAL


ANGELA G. CORÓ ZUCOLOTTO  
ENG. CIVIL CREA/RS 123313

PRANCHA: 02- 06

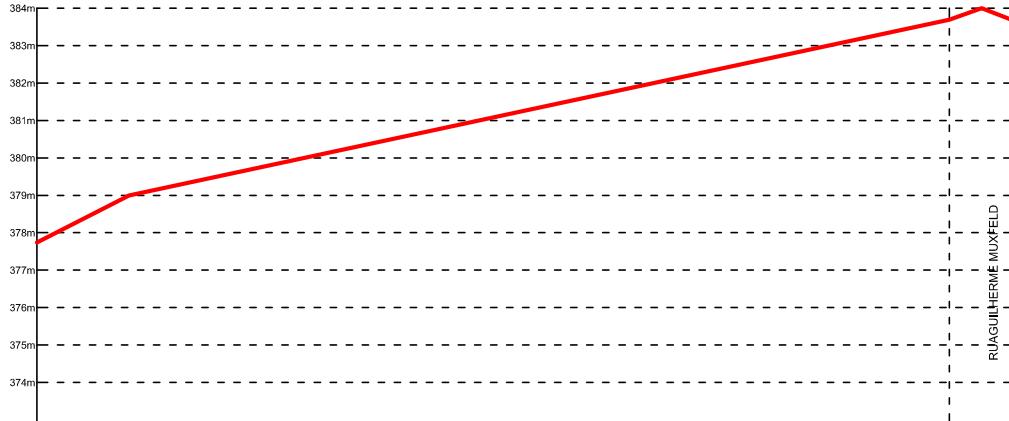

Esc. Ind.

### PERFIL LONGITUDINAL

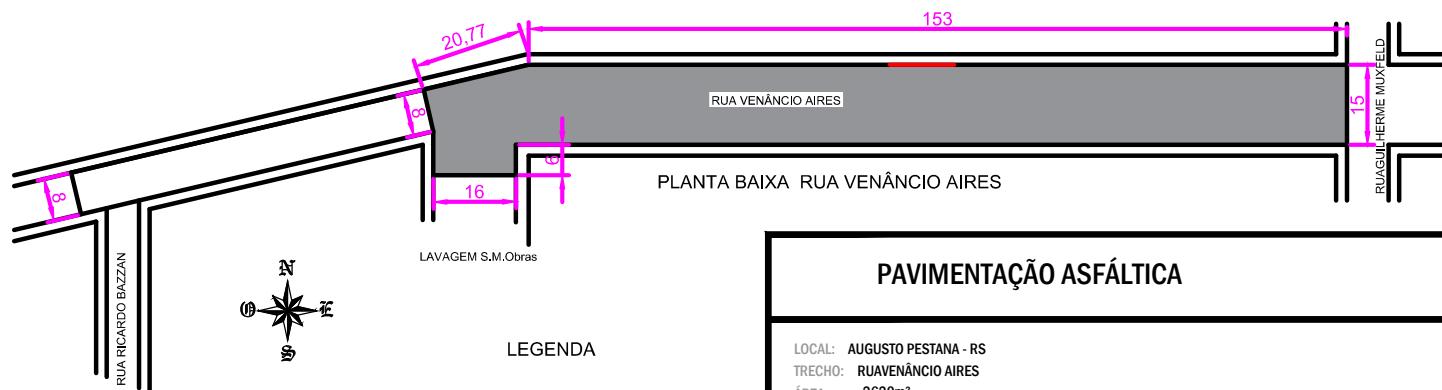

### LEGENDA

- Substituição de meio-fio h=30cm
- Pavimentação CBUQ

PLANTA BAIXA RUA VENÂNCIO AIRES

RUA VENÂNCIO AIRES


### PAVIMENTAÇÃO ASFÁLTICA

LOCAL: AUGUSTO PESTANA - RS  
TRECHO: RUA VENÂNCIO AIRES  
ÁREA: 2620m<sup>2</sup>

TIPO:	P.BAIXA
DATA:	AGOSTO/2025
REVISÃO:	
ESCALA:	SEM ESCALA
PRANCHA:	03- 06


SÉRGIO L. NEUBERGER  
PREFEITO MUNICIPAL

ANGELA G. CORÔ ZUCOLOTTO  
ENG. CIVIL CREA/RS 123313

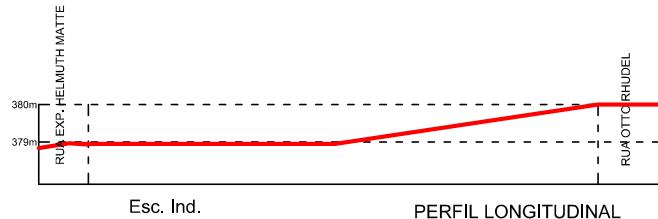

#### LEGENDA

- Substituição de meio-fio  $h=30\text{cm}$
- Pavimentação CBUQ
- Reforço base

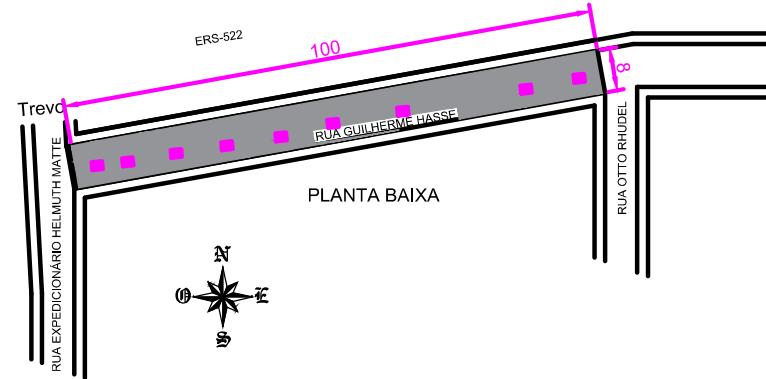

#### PAVIMENTAÇÃO ASFÁLTICA

LOCAL: AUGUSTO PESTANA - RS  
TRECHO: RUA GUILHERME HASSE  
ÁREA: 800m<sup>2</sup>

TIPO:	P.BAIXA
DATA:	AGOSTO/2025
REVISÃO:	
ESCALA:	SEM ESCALA
PRANCHA:	04-06

SERGIO L. NEUBERGER  
PREFEITO MUNICIPAL

ANGELA G. CORÔ ZUCOLOTTO  
ENG. CIVIL CREA/RS 123313

