

LOCAL: ESTRADA ACESSO DISTRITO ROSÁRIO

ÁREA PAVIMENTAÇÃO SOBRE CALÇAMENTO: A= 700 x 6,00 = 4.200,00 m²

PROJETO DE PAVIMENTAÇÃO - Revestimento asfáltico

LOCAL: ESTRADA ACESSO DISTRITO ROSÁRIO

ÁREA PAVIMENTAÇÃO SOBRE CALÇAMENTO: 4.200,00 m²

COORDENADAS: INICIO DA PAVIMENTAÇÃO 28°33'38.52"S 53°57'54.56"O
FINAL DA PAVIMENTAÇÃO 28°33'35.74"S 53°57'28.97"O

TIPO: SITUAÇÃO

DATA: Julho/2026


ESCALA: INDICADA

PRANCHA: 01 - 04


SÉRGIO NEUBERGER - PREF. MUNICIPAL

ANGELA G. C. ZUCOLOTTO Eng.ª Civil CREA-RS123313


PLANTA BAIXA
Pavimentação asfáltica C.B.U.Q sobre revestimento poliédrico

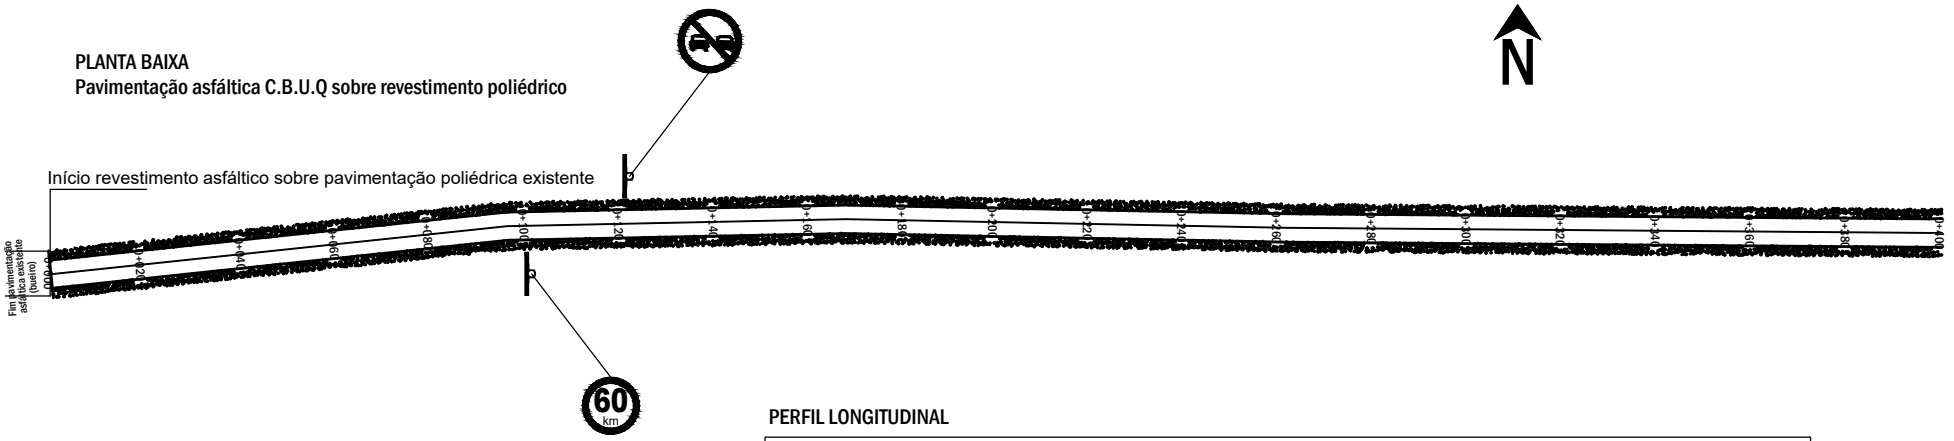


SEÇÃO TRANSVERSAL

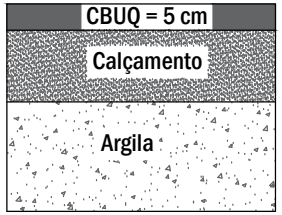

PERFIL LONGITUDINAL

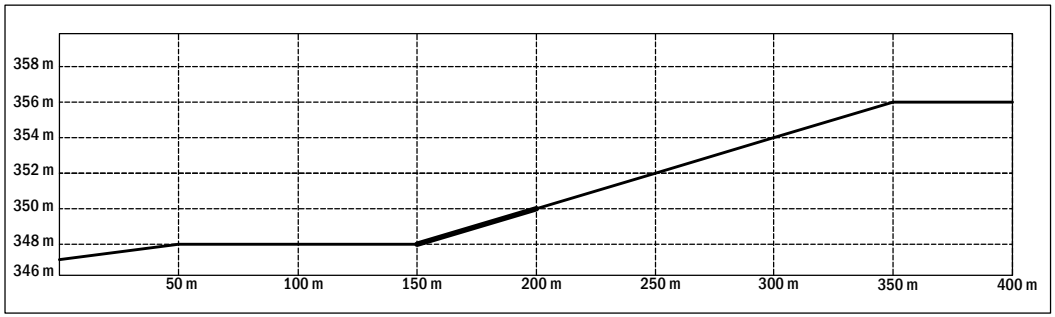

PERFIL TRANSVERSAL

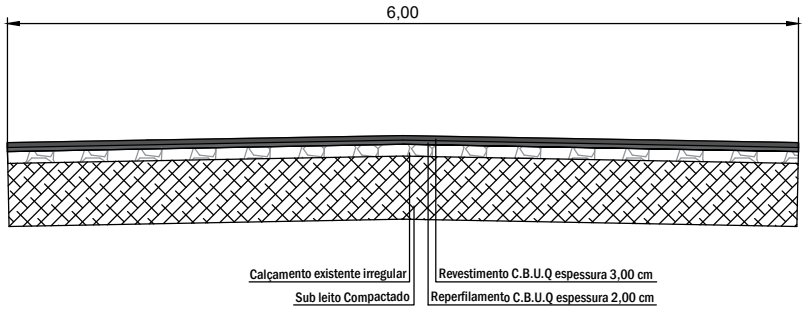

PROJETO DE PAVIMENTAÇÃO - Revestimento asfáltico

LOCAL: ESTRADA ACESSO DISTRITO ROSÁRIO

ÁREA PAVIMENTAÇÃO SOBRE CALÇAMENTO: 4.200,00 m²

COORDENADAS: INICIO DA PAVIMENTAÇÃO 28°33'38.52"S 53°57'54.56"O
FINAL DA PAVIMENTAÇÃO 28°33'35.74"S 53°57'28.97"O

TIPO: SITUAÇÃO

DATA: Julho/2026

ESCALA: INDICADA


PRANCHA: 02 - 04

SÉRGIO NEUBERGER - PREF. MUNICIPAL

ANGELA G. C. ZUCOLOTTO Eng.ª Civil CREA-RS123313


PLANTA BAIXA

Pavimentação asfáltica C.B.U.Q sobre revestimento poliédrico

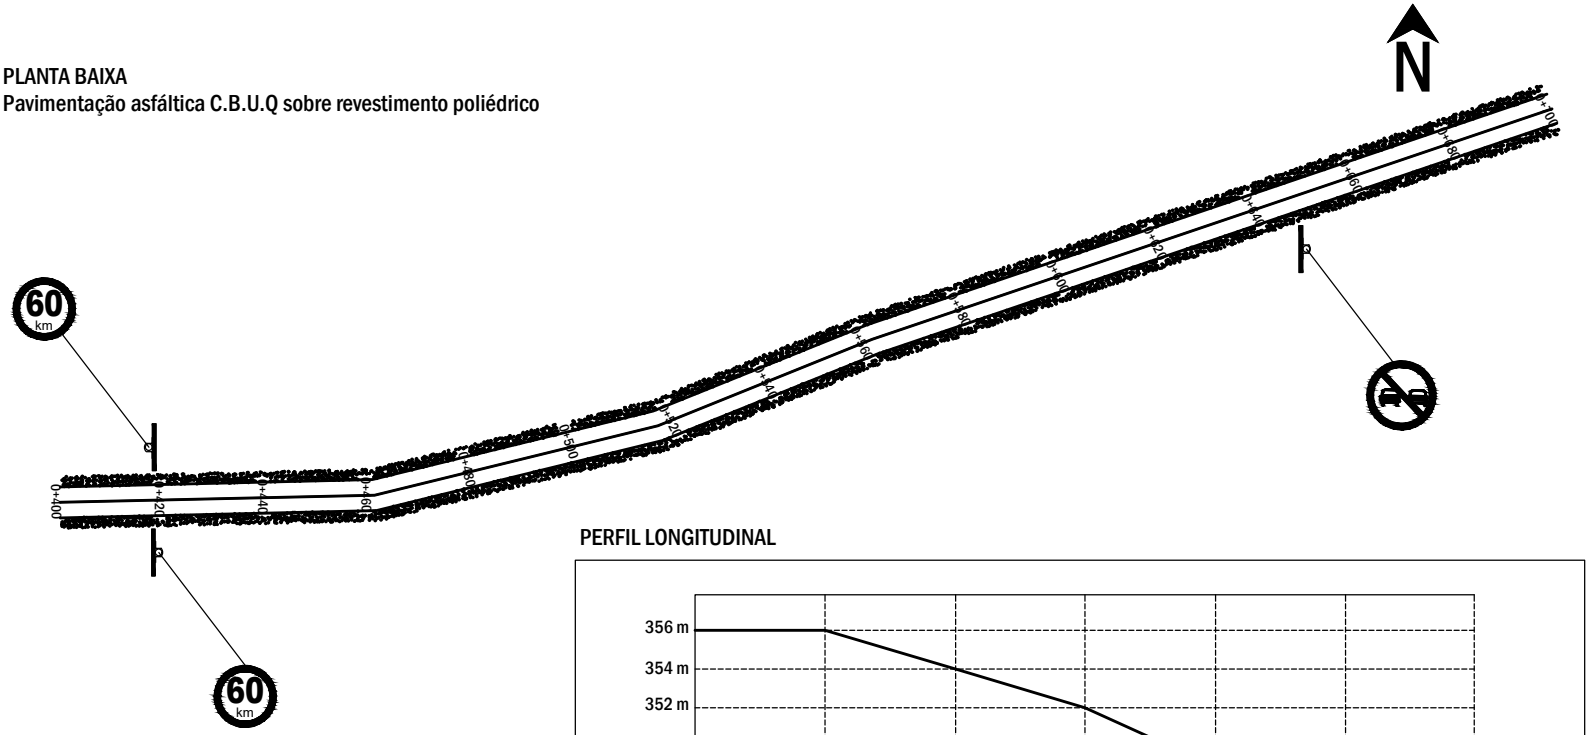

PERFIL LONGITUDINAL

PERFIL TRANSVERSAL

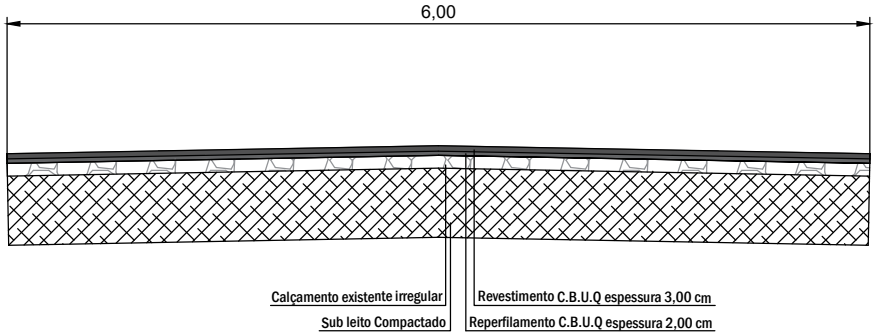

PROJETO DE PAVIMENTAÇÃO - Revestimento asfáltico

LOCAL: ESTRADA ACESSO DISTRITO ROSÁRIO

ÁREA PAVIMENTAÇÃO SOBRE CALÇAMENTO: 4.200,00 m²

COORDENADAS: INICIO DA PAVIMENTAÇÃO 28°33'38.52"S 53°57'54.56"O
FINAL DA PAVIMENTAÇÃO 28°33'35.74"S 53°57'28.97"O

TIPO: SITUAÇÃO

DATA: Julho/2026


ESCALA: INDICADA

PRANCHA: 03 - 04

SÉRGIO NEUBERGER - PREF. MUNICIPAL


ANGELA G. C. ZUCOLOTTO Engª Civil CREA-RS123313


DETALHE DA SINALIZAÇÃO VERTICAL

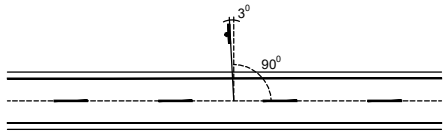


CORREÇÃO ANGULAR PARA EVITAR OFUSCAMENTO
SEM ESCALA

DETALHE DA SINALIZAÇÃO VERTICAL

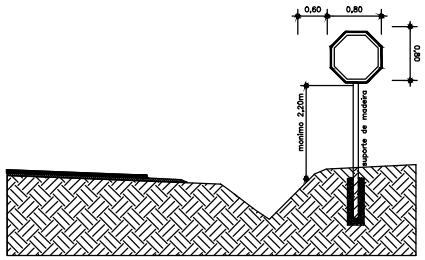


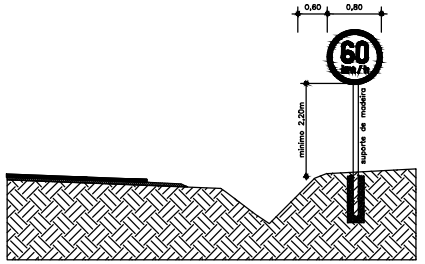


DETALHE DA SINALIZAÇÃO HORIZONTAL

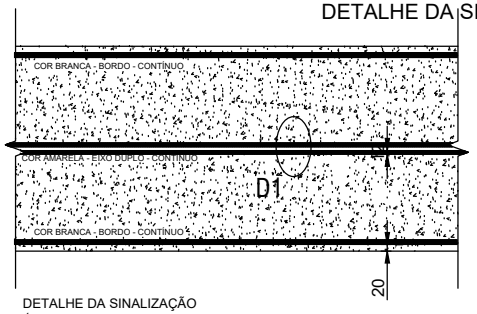



DETALHE DA SINALIZAÇÃO
ÁREA DE PINTURA COM FAIXA DUPLA NO EIXO
ESCALA: Sem escala

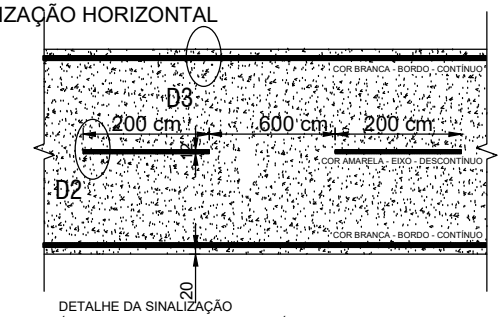

DETALHE DA SINALIZAÇÃO
ÁREA DE PINTURA COM FAIXA DESCONTÍNUA NO EIXO
ESCALA: Sem escala

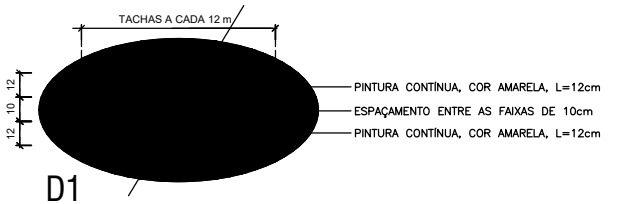

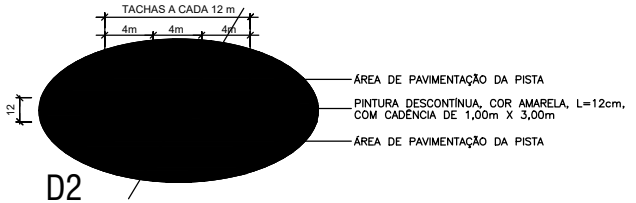

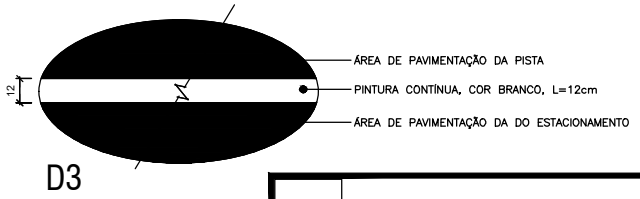

PROJETO DE PAVIMENTAÇÃO - Revestimento asfáltico

LOCAL: ESTRADA ACESSO DISTRITO ROSÁRIO

ÁREA PAVIMENTAÇÃO SOBRE CALÇAMENTO: 4.200,00 m²

COORDENADAS: INICIO DA PAVIMENTAÇÃO 28°33'38.52"S 53°57'54.56"O
FINAL DA PAVIMENTAÇÃO 28°33'35.74"S 53°57'28.97"O

TIPO: SITUAÇÃO

DATA: Julho/2026

ESCALA: INDICADA

PRANCHA: 04 - 04

SÉRGIO NEUBERGER - PREF. MUNICIPAL

ANGELA G. C. ZUCOLOTTO Eng.ª Civil CREA-RS123313