


01 FACHADA LESTE
Escala 1:50

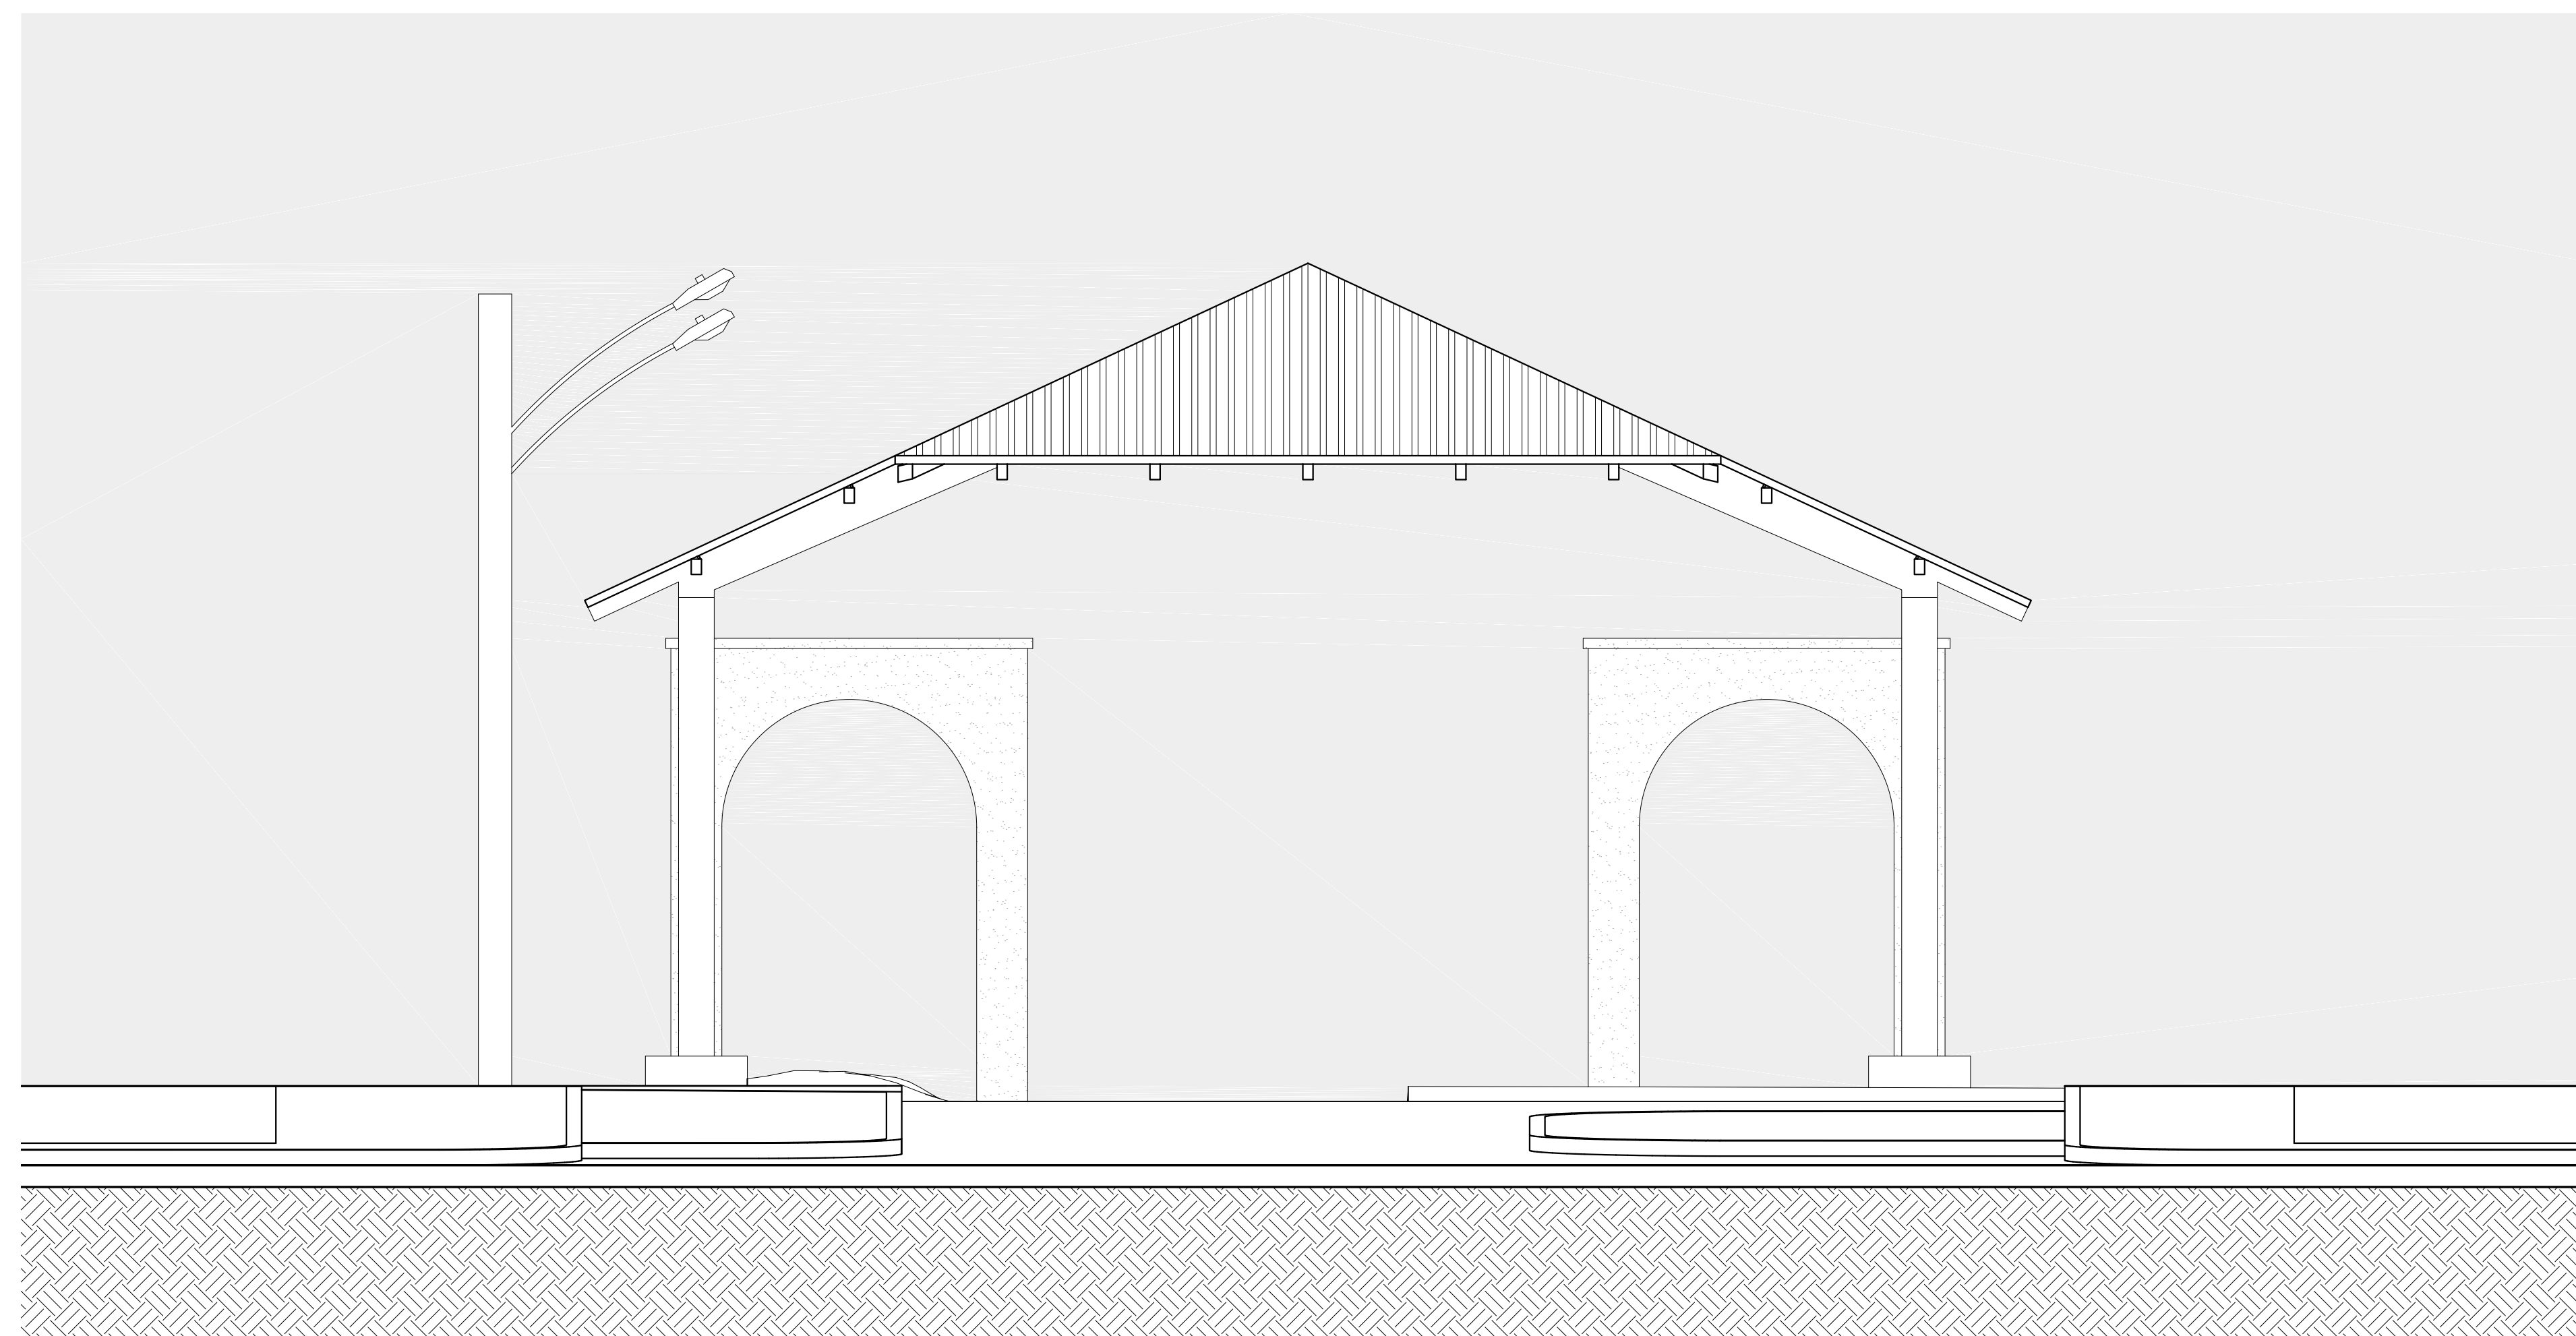

02 FACHADA OESTE
Escala 1:50



Prancha

AR 04/05

Total de pranchas

04/09

Rua Independência 110 Sala 24 • Santo Augusto - RS • (55) 3781-1965 • email: eng.eugenio.frizzo@gmail.com

Conteúdo			
PROJETO ARQUITETÔNICO Fachadas Leste e Oeste			
Obra	RUA COBERTA		
Proprietário	Município de Augusto Pestana		
Endereço	Rua da República, s/n Augusto Pestana - RS		
Resp. Téc.	Eng. Civil Eugenio Frizzo <small>CREA-RS 37.544-D</small> Arq. e Urb. Leonardo Postay Frizzo <small>CAU-A-107991-3</small> Arq. e Urb. Bibiana S. M. da Rocha <small>CAU-A-101076-D</small>		
Escala	Área	Data	Desenho
Indicadas	316,57 m ²	Janeiro/2017	Leonardo
			Versão
			6-06/07

OBRAS DE ARQUITETURA E URBANISMO - PROJETO DE ARQUITETURA E URBANISMO - PROJETO DE ARQUITETURA E URBANISMO - PROJETO DE ARQUITETURA E URBANISMO