


01 ELEVÇÃO NORTE  
ESCALA 1:50

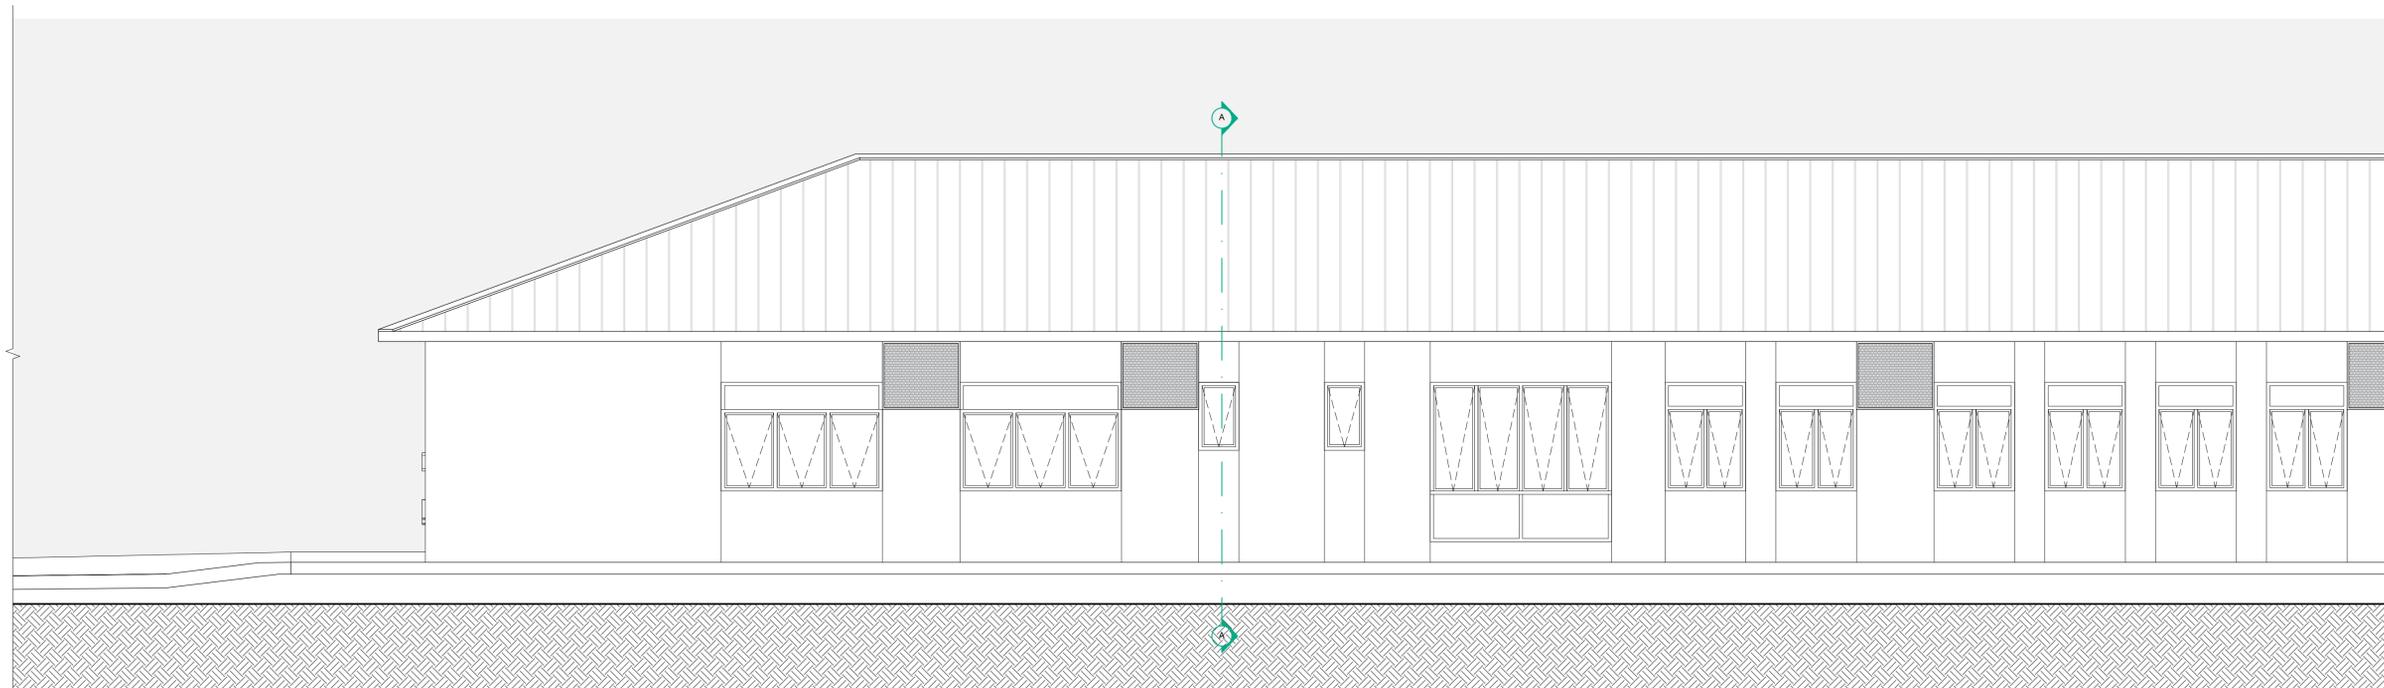

02 ELEVÇÃO SUL  
ESCALA 1:50



**FRIZZO**  
engenharia  
arquitetura  
urbanismo

Prancha

AR 06/16

Total de pranchas

06/26

Rua Independência 110 Sala 24 • Santo Augusto - RS • (55) 3781-1965 • email: contato@frizzo.eng.br

Conteúdo

PROJETO ARQUITETÔNICO  
Elevação Norte e Elevação Sul - Setor A

Obra EMEI TURMA DA ESPERANÇA - AUGUSTO PESTANA

Proprietário MUNICÍPIO DE AUGUSTO PESTANA-RS

Endereço Rua Germano Hickmann, S/N  
Augusto Pestana - RS

Resp. Téc. Arq. e Urb. Leonardo Postay Frizzo CAU/A 107991-3

Escala	Área	Data	Desenho	Versão
Indicadas	948,10 m <sup>2</sup>	Set./2022	Bibiana/Leonardo	1-02/09