




01 ELEVÇÃO LESTE
ESCALA 1:50

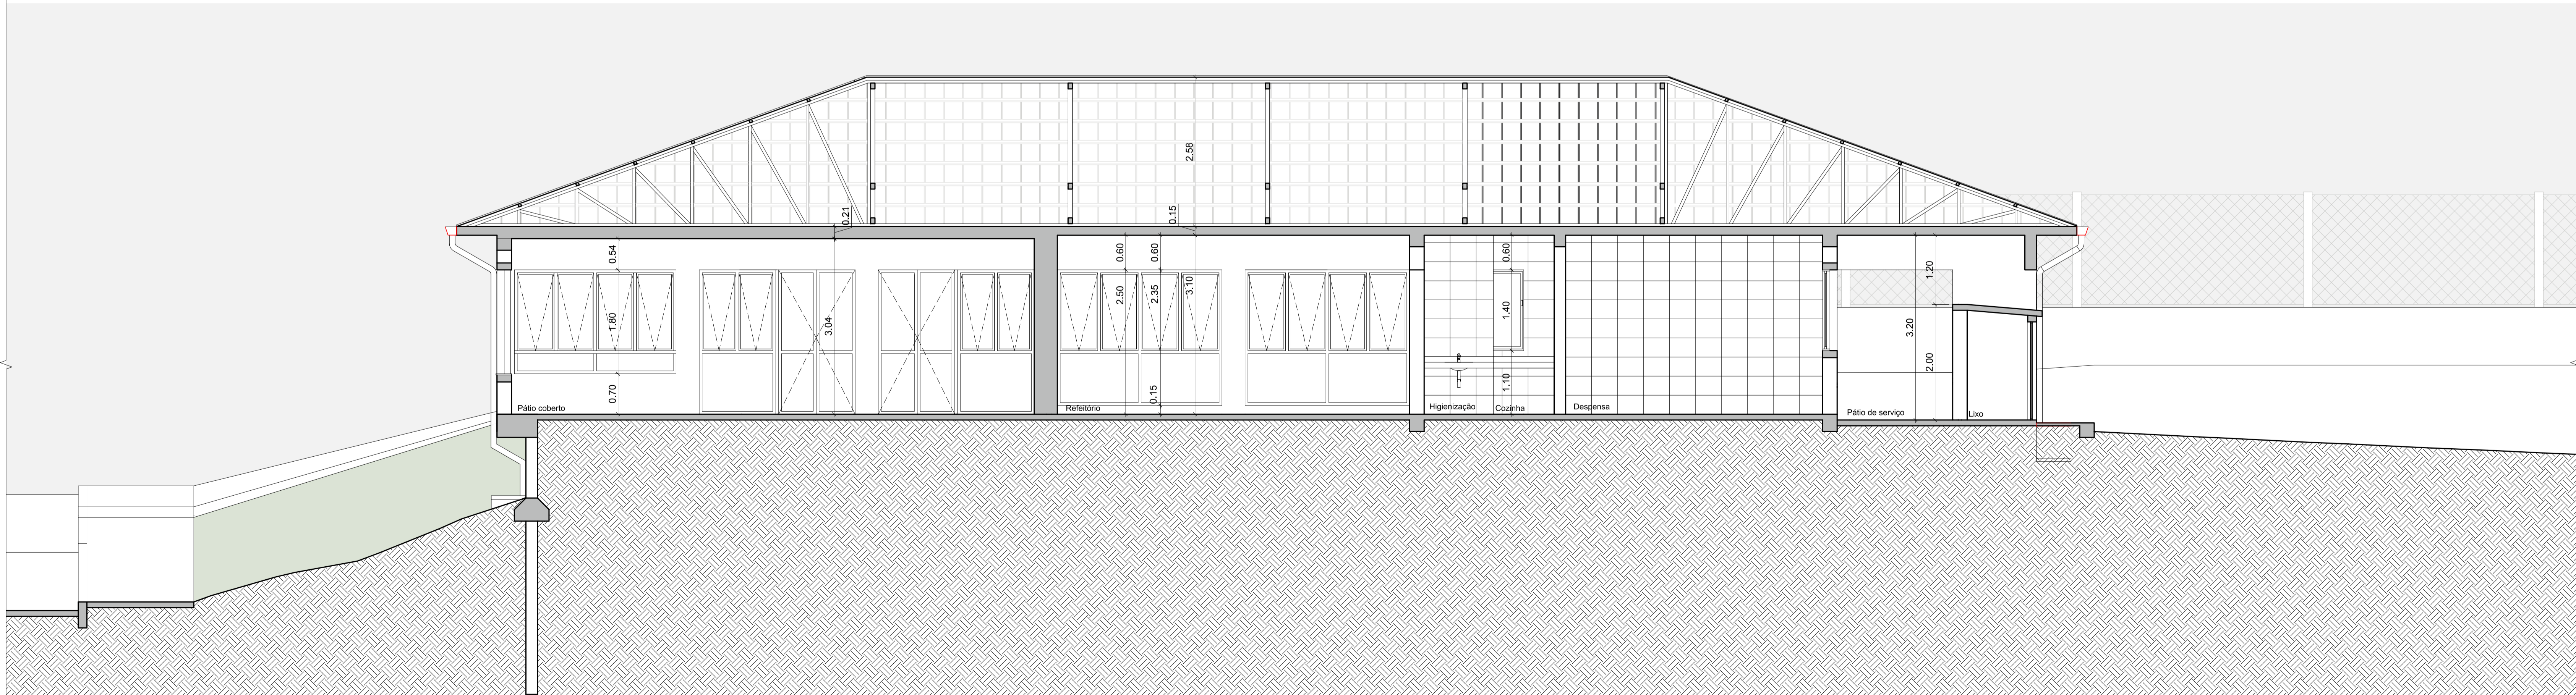

02 CORTE B.B'
ESCALA 1:50



Prancha
AR 08/16
Total de pranchas
08/26

Rua Independência 110 Sala 24 • Santo Augusto - RS • (55) 3781-1965 • email: contato@frizzo.eng.br

Conteúdo				
PROJETO ARQUITETÔNICO				
Elevação Leste e Corte B.B' - Setor B				
Obra	EMEI TURMA DA ESPERANÇA - AUGUSTO PESTANA			
Proprietário	MUNICÍPIO DE AUGUSTO PESTANA-RS			
Endereço	Rua Germano Hickmann, S/N Augusto Pestana - RS			
Resp. Téc.	Arq. e Urb. Leonardo Postay Frizzo <small>CRU-10799-3</small>			
Escala	Área	Data	Desenho	Versão
Indicadas	948,10 m ²	Set./2022	Bibiana/Leonardo	2-04/10