


CONVENÇÕES

	EXTINTOR PÓ QUÍMICO SECO BC
	EXTINTOR PÓ QUÍMICO SECO ABC
	EXTINTOR ÁGUA PRESSURIZADA
	EXTINTOR GÁS CARBÔNICO
	LUMINÁRIA DE EMERGÊNCIA 30 LED - 3W
	SIRENE ALARME DE INCÊNDIO
	CENTRAL ALARME DE INCÊNDIO
	ACIONADOR MANUAL ALARME DE INCÊNDIO
	LUMINÁRIA DE EMERGÊNCIA FAROLETE - 9W
	PORTA DE SAÍDA COM BARRA ANTI-PÂNICO
	RESERVATÓRIO DE INCÊNDIO
	DISPOSITIVO DE RECALQUE
	HIDRANTE SIMPLES COM MANGOTINHO
	LOCAL DE INSTALAÇÃO DE EXTINTOR DE INCÊNDIO
	INDICAÇÃO DO TIPO DE AGENTE EXTINTOR - ÁGUA
	INDICAÇÃO DO TIPO DE AGENTE EXTINTOR - ABC
	INDICAÇÃO DO TIPO DE AGENTE EXTINTOR - CO2
	INDICAÇÃO DO TIPO DE AGENTE EXTINTOR - BC
	PLACA PROIBIDO FUMAR
	PLACA ROTA DE FUGA PARA DIREITA
	PLACA ROTA DE FUGA PARA ESQUERDA
	PLACA ROTA DE SAÍDA ACESSO ADIANTE
	PLACA ROTA DE FUGA POR ESCADA
	PLACA ROTA DE FUGA POR ESCADA
	PLACA ROTA DE FUGA POR ESCADA
	PLACA INDICATIVA DE PAVIMENTO
	ACESSO DE VIATURAS DOS BOMBEIROS NA EDIFICAÇÃO
	DETECTOR PONTUAL DE FUMAÇA

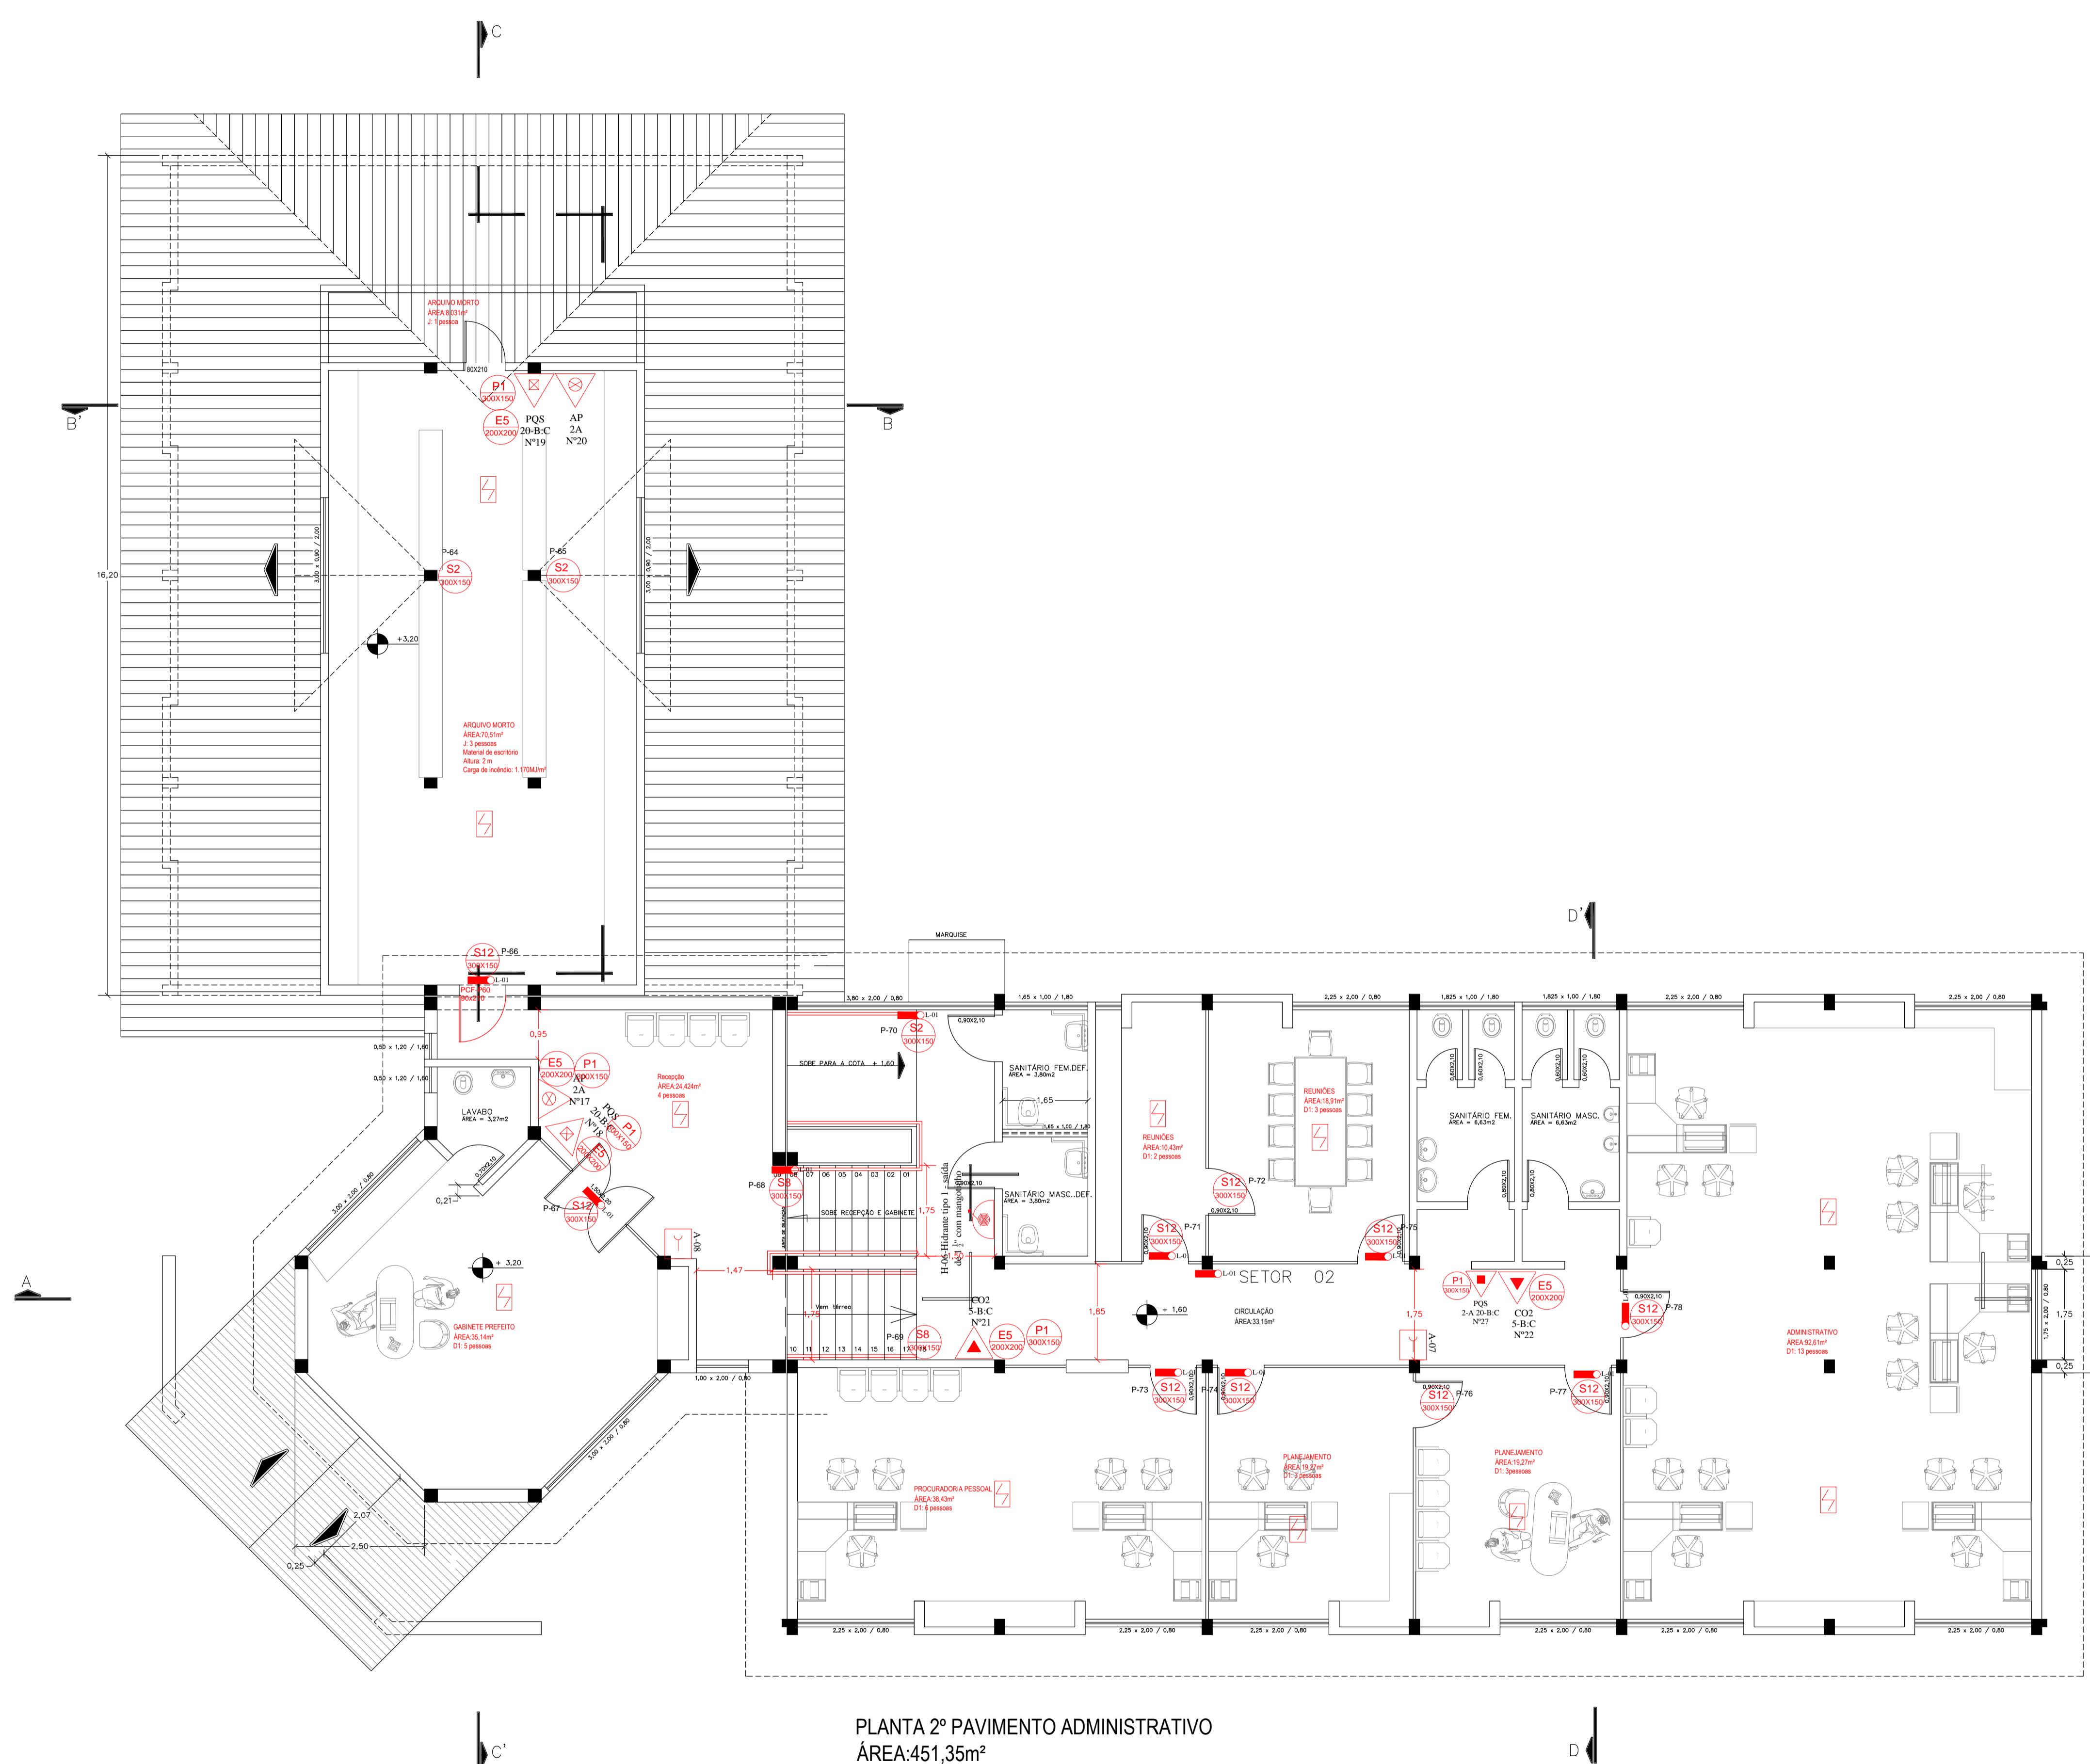

Pág. _____
Resp.Téc.: _____



Rua 21 de Janeiro, 629
Bairro Hammarstrom Ijuí/RS
Fone: (55) 3332-5309

Tipo de Edificação:

Edificação Comercial

Registros:

Crea-RS: 258702
Inmetro: 008960/2022

Valquíria M.C.Monteiro
Engenheira Civil - Crea 144102 D/RS
Fone: (55) 8103-2421

Município de Augusto Pestana
CNPJ: 87.613.246/0001-17
Darcí Sallet - CPF: 226.845.650-15

Endereço:

Rua da República nº96, esquina com a Rua São Francisco - Centro /Augusto Pestana-RS

Telefone Contato:

(55)3334-4900

Descrição:

PPCI

Data:

Setembro de 2024 1:100 2.292,40 m²

Escala:

Área Total: Desenho: Prancha:

Valquíria 03/07