



LEGENDA



- Muro em bloco de concreto com altura de 0,40 m;
- Muro em bloco de concreto com altura de 0,60 m;
- Muro em bloco de concreto com altura de 1,00 m;





LEGENDA

- Passeio em bloco intertravado;

MURO DE CONTENÇÃO E PASSEIO EM BLOCO INTERTRAVADO	
LOCAL: AUGUSTO PESTANA - RS	TIPO: SITUAÇÃO
TRECHO: RUA GERMANO HICKMANN	DATA: OUTUBRO/2025
ÁREA TOTAL: Muro - 125 m ² / Passeio - 296 m ²	REVISÃO: SEM ESCALA
SÉRGIO LUIS NEUBERGER PREFEITO MUNICIPAL	MARCIÉLE BUCH MEGIER ENG. CIVIL CREA/RS 244941
	PRANCHA: 01 - 03

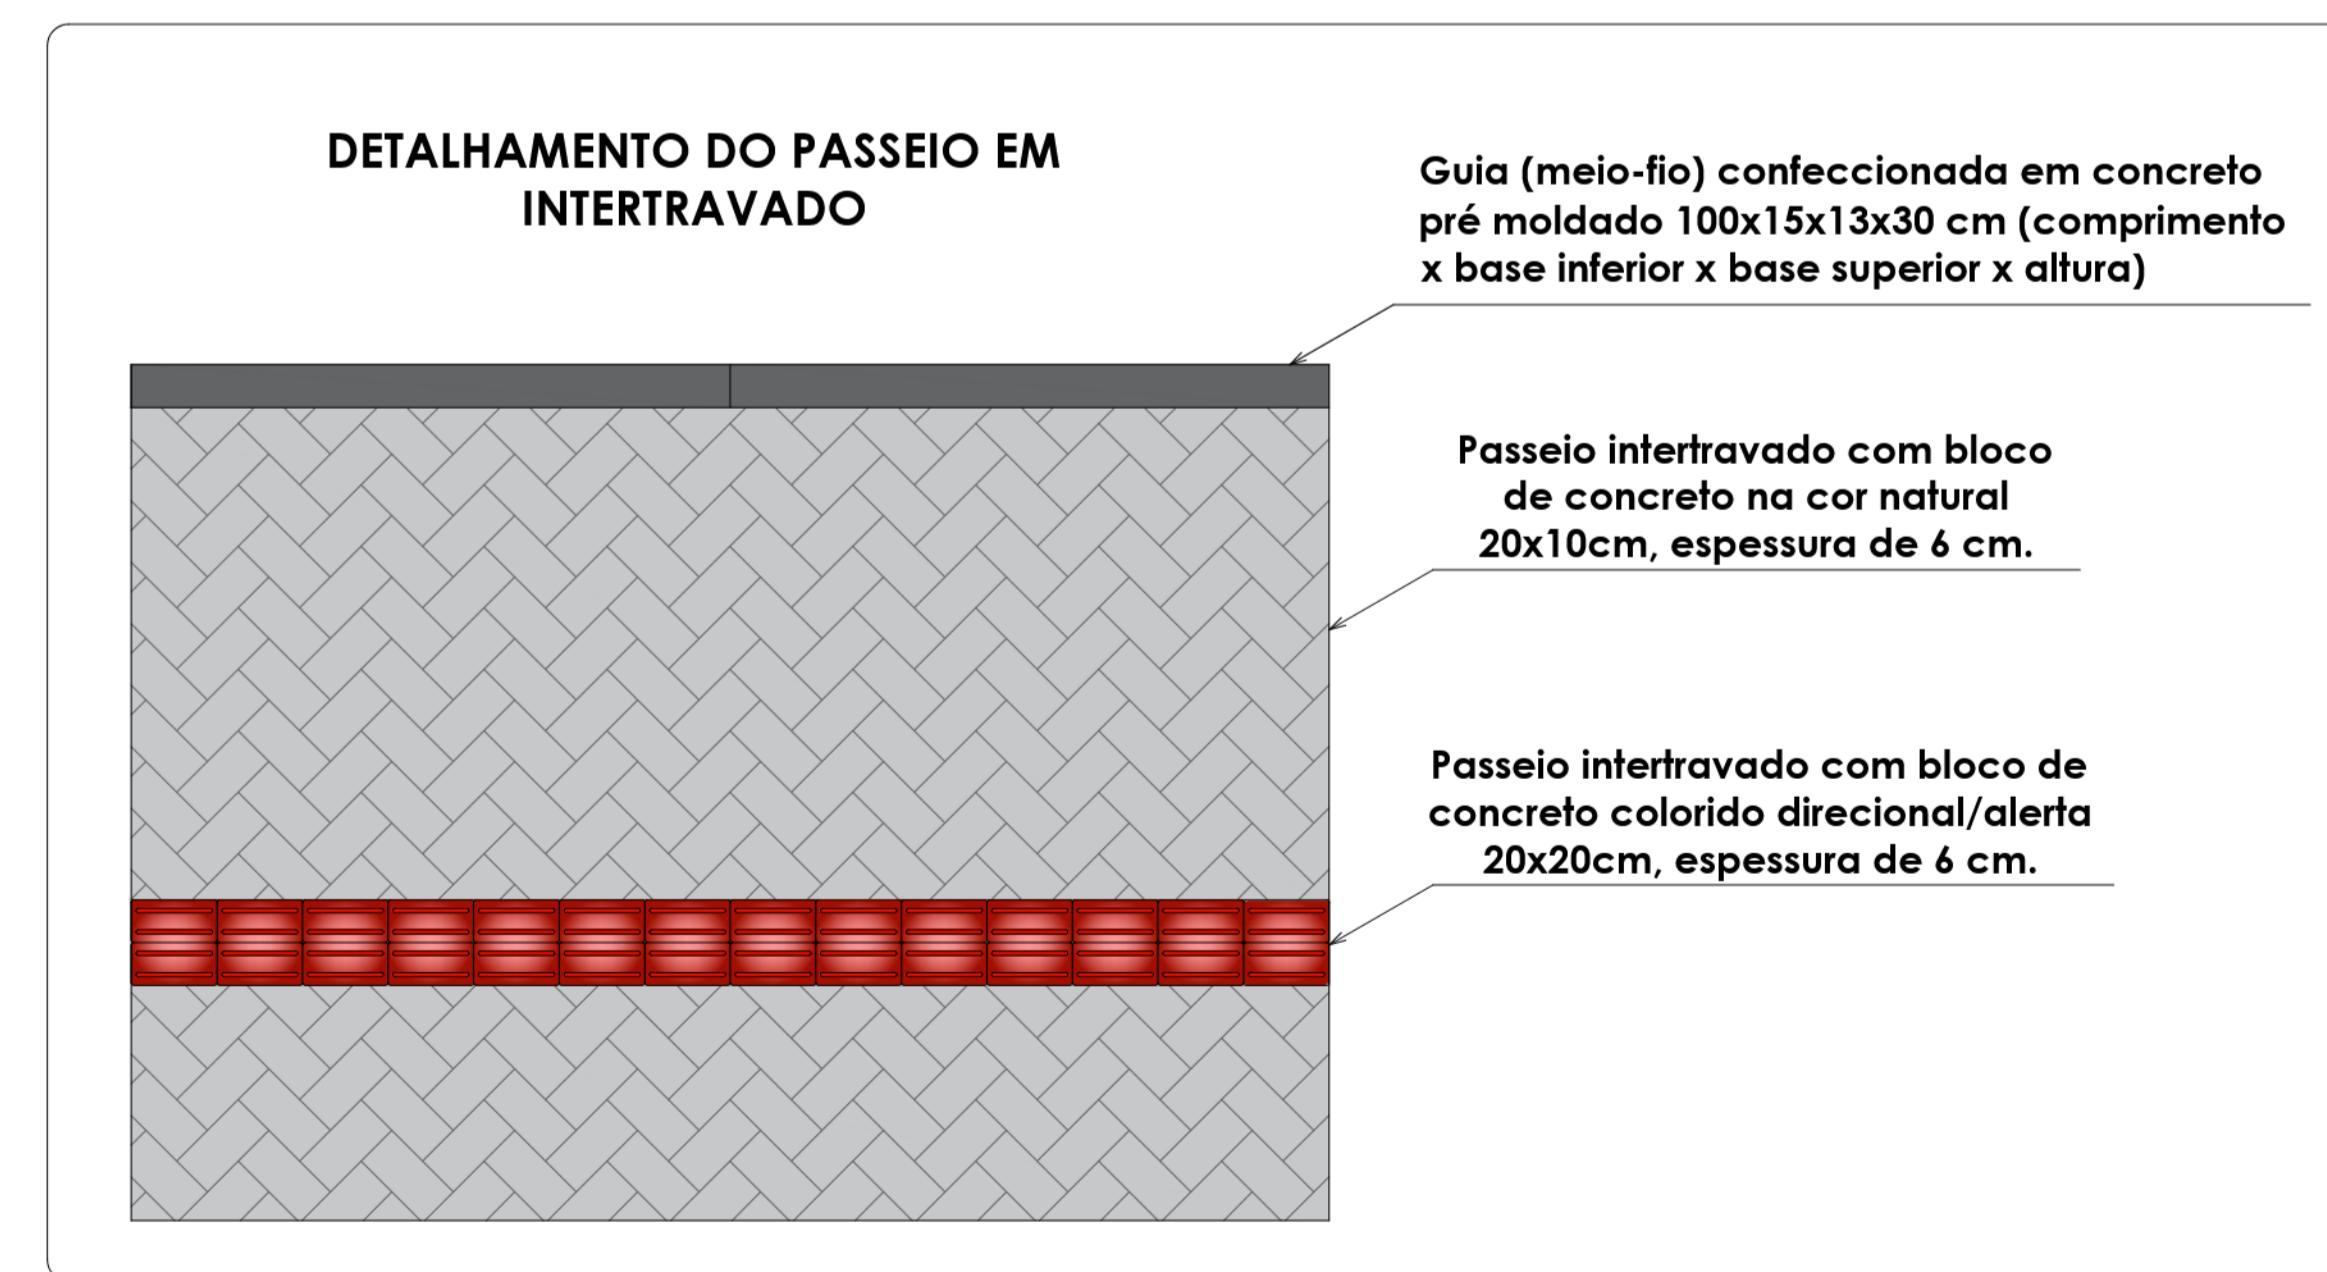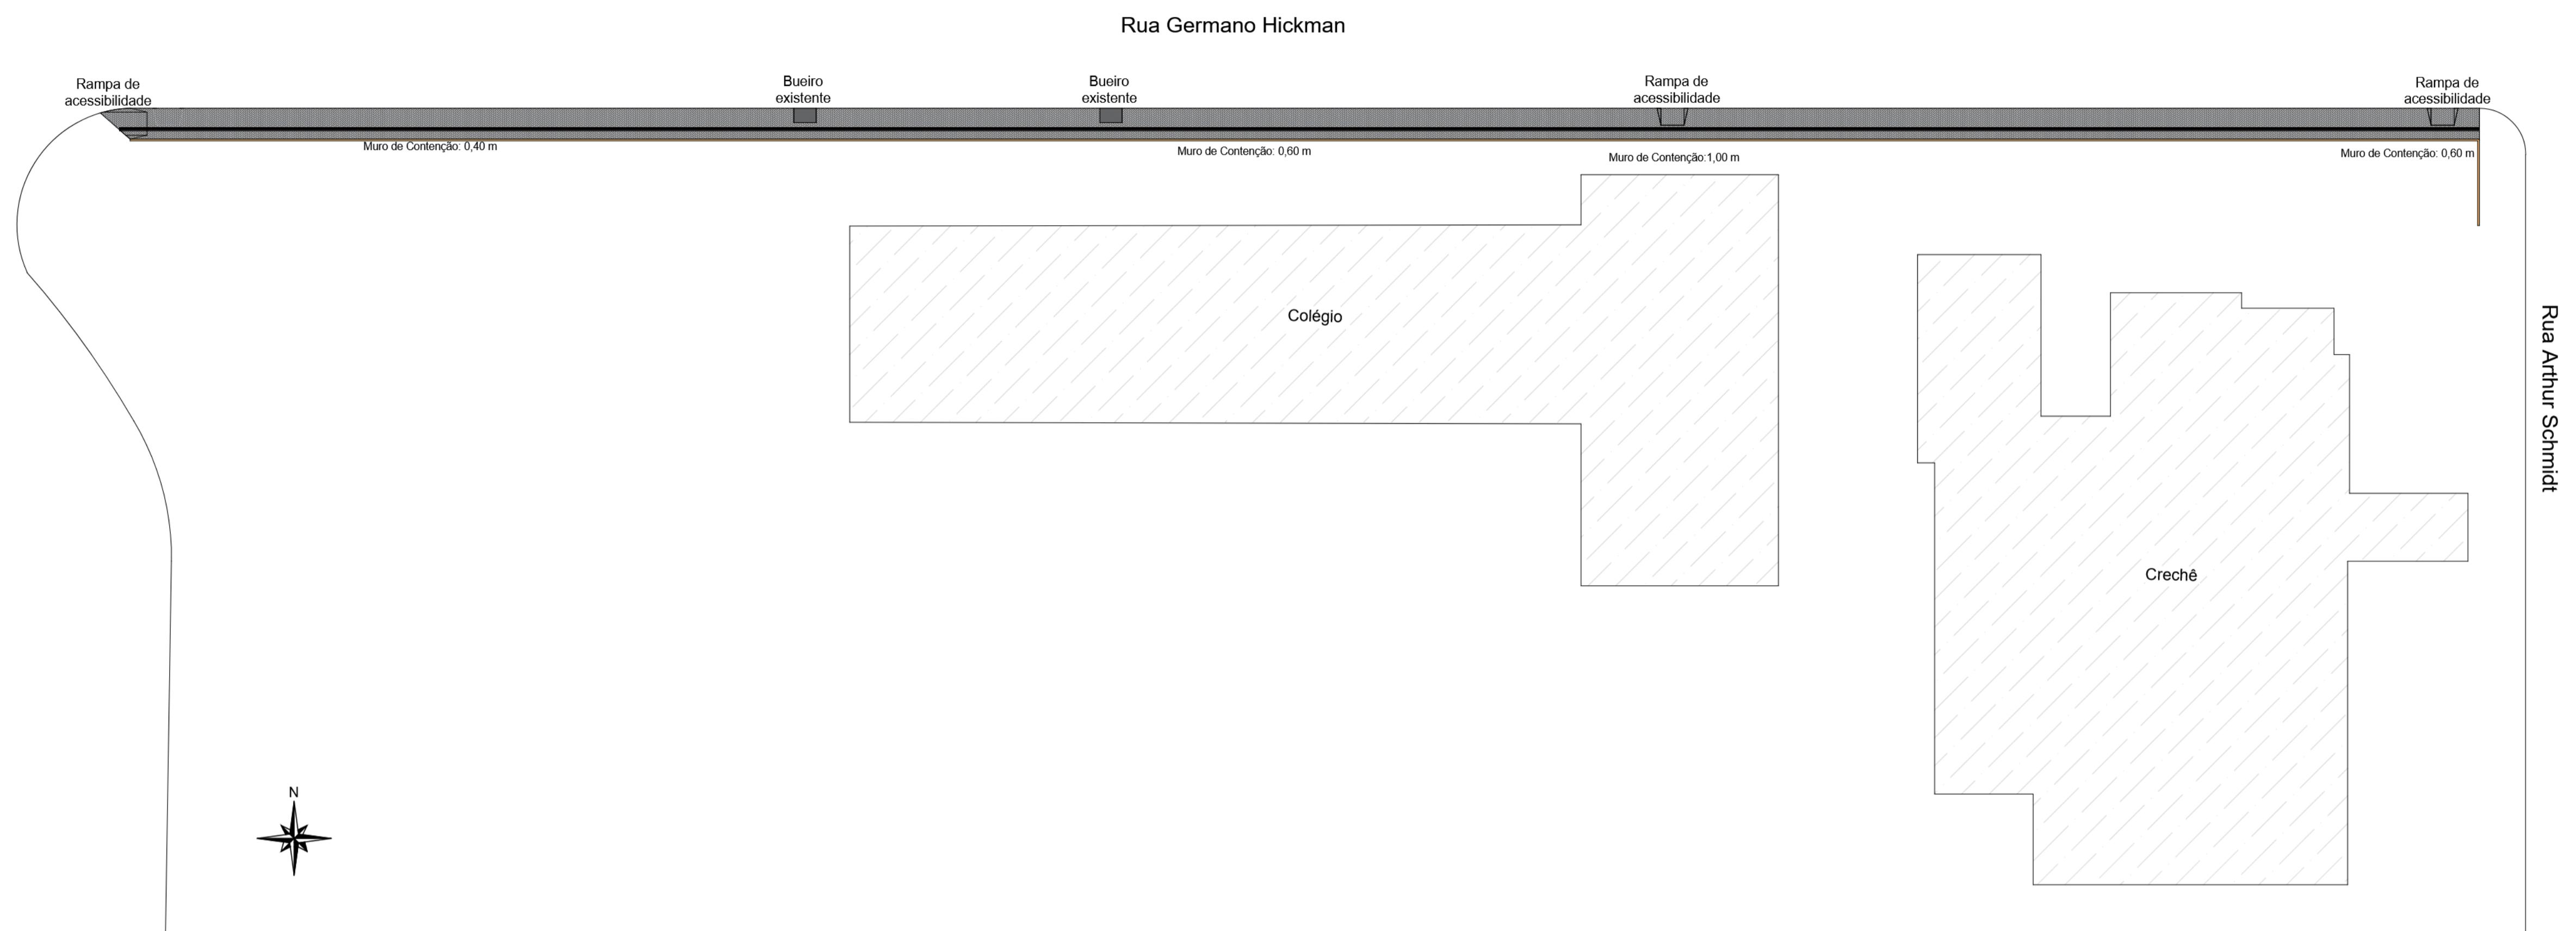

MURO DE CONTENÇÃO E PASSEIO EM BLOCO INTERTRAVADO		
LOCAL:	AUGUSTO PESTANA - RS RUA GERMANO HICKMANN	TIPO: PASSEIO
TRECHO:	ÁREA TOTAL: Muro - 125 m ² / Passeio - 296 m ²	DATA: OUTUBRO/2025
REVISÃO:	ESCALA: SEM ESCALA	PRANCHA: 02 - 03
SERGIO LUIS NEUBERGER PREFEITO MUNICIPAL	MARCIELE BUCH MEGIER ENG. CIVIL CREA/RS 244941	

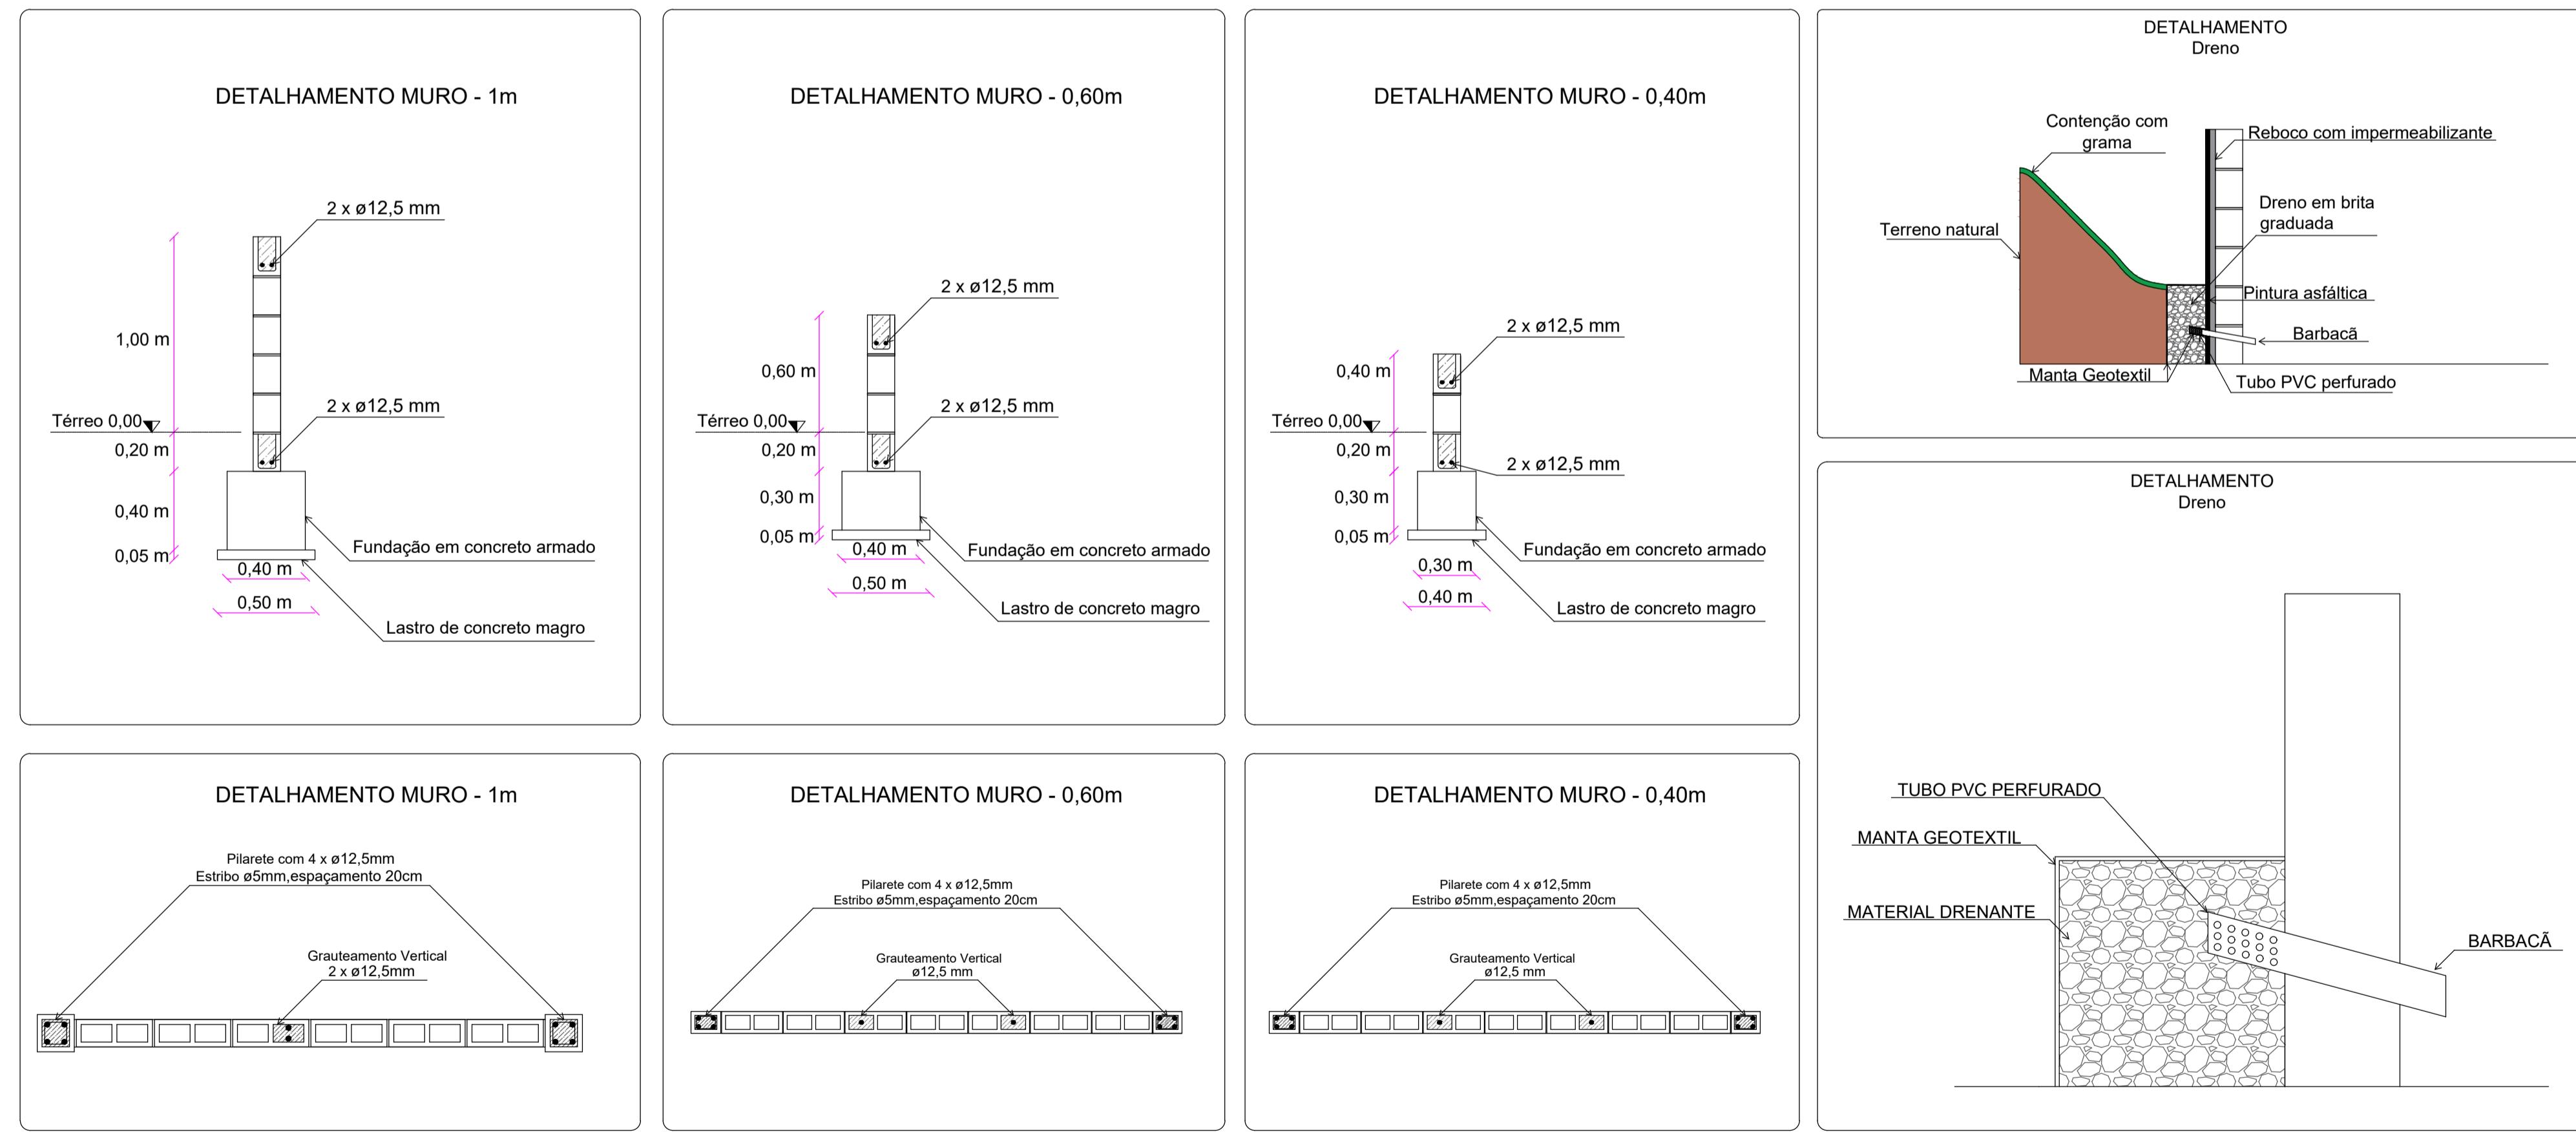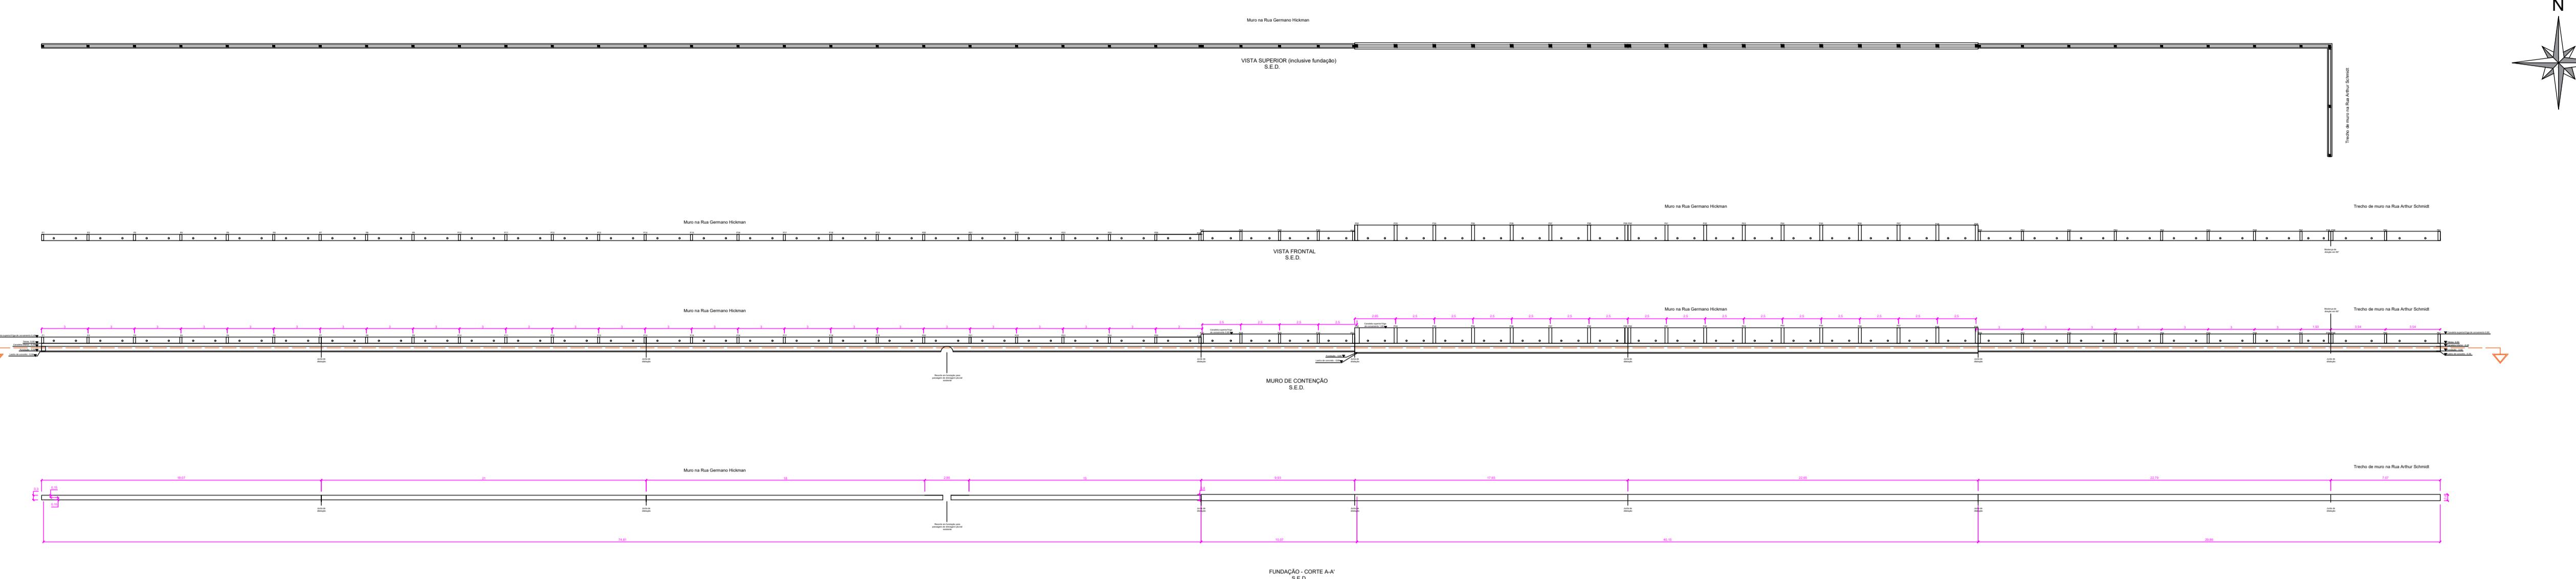

MURO DE CONTENÇÃO E PASSEIO EM BLOCO INTERTRAVADO	
LOCAL: AUGUSTO PESTANA - RS	TIPO: PROJETO - MURO
TRECHO: RUA GERMANO HICKMANN	DATA: OUTUBRO/2025
ÁREA TOTAL: Muro - 125 m ² / Passeio - 296 m ²	REVISÃO: SEM ESCALA
SÉRGIO LUIS NEUBERGER PREFEITO MUNICIPAL	MARCIELE BUCH MEGIER ENG. CIVIL CREA/RS 244941
	PRANCHA: 03 - 03